

MĚSTSKÝ ÚŘAD UHERSKÉ HRADIŠTĚ
Masarykovo náměstí 19, 686 01 Uherské Hradiště
Odbor stavebního úřadu a životního prostředí
odloučené pracoviště: Protzkarova 33



muuhvp18v00yv4


Naše zn.: MUUH-SŽP/86909/2018/ChyL
Spis: 11389/2018
Opr. úřed.os.: ING. LENKA CHYTILOVÁ
Tel.: 572 525 553
E-mail: lenka.chytilova@mesto-uh.cz

RYBÁRIK, s.r.o.
statutární zástupce
Hradišťská 573
687 08 Buchlovice
IČ: 255 98 643

v zastoupení

Datum: 07.11.2018

VÝDOZ s.r.o.
statutární zástupce
Parková 488
768 21 Kvasice
IČ: 255 49 260

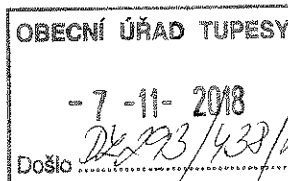

VEŘEJNÁ VYHLÁŠKA
OPATŘENÍ OBECNÉ POVAHY

Stanovení místní úpravy provozu na pozemních komunikacích

Městský úřad Uherské Hradiště, odbor stavebního úřadu a životního prostředí, oddělení dopravního úřadu (dále jen „správní orgán“), příslušný podle ust. § 124 odst. 6 zákona č. 361/2000 Sb., o provozu na pozemních komunikacích a o změnách některých zákonů (zákon o silničním provozu), ve znění pozdějších předpisů (dále jen „zákon o provozu na pozemních komunikacích“), věcně a místně příslušný dle ust. § 10 a § 11 odst. 1 písm. a) zákona č. 500/2004 Sb., správní řád, ve znění pozdějších předpisů (dále jen „správní řád“), ve věcech stanovení místní a přechodné úpravy provozu na pozemních komunikacích - na silnicích II. a III. třídy, místních komunikacích a veřejně přístupných účelových komunikacích, na základě návrhu žadatele

společnosti **RYBÁRIK, s.r.o.**, se sídlem Hradišťská 573, 687 08 Buchlovice, IČ: 255 98 643, v zastoupení společností **VÝDOZ s.r.o.**, se sídlem Parková 488, 768 21 Kvasice, IČ: 255 49 260 (dále jen „žadatel“)

po projednání s dotčeným orgánem Policie České republiky, tj. Krajským ředitelstvím policie Zlínského kraje, Územní odbor Uherské Hradiště, Dopravní inspektorát ze dne 26.06.2017 pod čj. KRPZ-62743-1/ČJ-2017-151106, opatřením obecné povahy podle ust. § 171 a násl. části šesté správního řádu a podle ust. § 77 odst. 1 písm. b) zákona o provozu na pozemních komunikacích

stanoví místní úpravu provozu

veřejně přístupná

účelová komunikace: „Za lékárnou“ v obci Tupesy

v k. ú.: Tupesy na Moravě

důvod: změna dopravního značení po opravě komunikace

Rozsah úpravy: dle situace (viz. příloha) dopravního značení, předložené pod názvem „TUPESY, ZA LÉKÁRNOU, OPRAVA VEŘEJNĚ PŘÍSTUPNÉ ÚČELOVÉ KOMUNIKACE“, vypracované společností EKOLA Pavliš s.r.o., se sídlem Trávník 2095, 686 03 Staré Město v dubnu 2017, a která byla odsouhlasena a doplněna o připomínky uvedené ve vyjádření Krajského ředitelství policie Zlínského kraje, Územního odboru Uherské Hradiště, DÍ ze dne 26.06.2017 pod čj. KRPZ-62743-1/ČJ-2017-151106.

Podmínky pro provedení místní úpravy provozu na místních komunikacích:

1. Budou užity a instalovány dopravní značky a dopravní zařízení v souladu se zákonem o podmínkách provozu na pozemních komunikacích a s vyhláškou č. 294/2015 Sb., kterou se provádějí pravidla provozu na pozemních komunikacích a úprava a řízení provozu na pozemních komunikacích, ve znění pozdějších předpisů (dále jen „vyhl. č. 294/2015 Sb.“).
2. Technické požadavky na dopravní značky budou odpovídat vyhl. č. 294/2015 Sb., ČSN EN 12899-1, Systému hodnocení přenosných svíslých dopravních značek (TP 143), Zásadám pro dopravní značení na pozemních komunikacích (dále jen „TP 65“), Zásadám pro označování pracovních míst na pozemních komunikacích (dále jen „TP 66“), Zásadám pro vodorovné dopravní značení na pozemních komunikacích (TP 133) apod. Bude užito dopravních značek základního rozměru, retroreflexního provedení.
3. Dopravní značení bude provedeno zhotovitelem, který má platné oprávnění pro provádění těchto prací (živnostenský list) a prokáže způsobilost pro zajištění jakosti při provádění těchto prací (bod 6. dle TP 65 a bod 7. dle TP 66).
4. Odborné provedení místní úpravy provozu na pozemních komunikacích podle tohoto stanovení zajistí odpovědná osoba Ing. Milan Chmelař, společnost RYBÁRIK, s.r.o., se sídlem Hradištská 573, 687 08 Buchlovice, tel. 777 120 592.
5. Stanovená místní úprava provozu na veřejně přístupné účelové komunikaci „Za lékárnou“ v obci Tupesy, v k. ú. Tupesy na Moravě bude realizována podle výše uvedené situace nejpozději do jednoho měsíce po nabytí účinnosti tohoto opatření obecné povahy.
6. Po ukončení realizace místní úpravy provozu na místních komunikacích je povinností žadatele informovat o této skutečnosti zástupce Krajského ředitelství policie Zlínského kraje, Územního odboru Uherské Hradiště, DÍ a vyzvat zástupce správního orgánu k provedení kontroly.
7. Z důvodu zajištění bezpečnosti silničního provozu na místních komunikacích může správní orgán z vlastního podnětu, nebo z podnětu Krajského ředitelství policie Zlínského kraje, Územního odboru Uherské Hradiště, DÍ stanovit další dopravní značky nebo zařízení, případně stanovenou místní úpravu provozu změnit.

Odůvodnění

Na základě návrhu podaného dne 03.09.2018 žadatelem ve věci stanovení místní úpravy provozu na veřejně přístupné účelové komunikaci „Za lékárnou“ v obci Tupesy, v k. ú. Tupesy na Moravě zahájil správní orgán řízení podle části šesté správního řádu (ust. § 171 a násl. správního řádu), kterým se vydává závazné opatření obecné povahy. Současně s návrhem, z důvodu zvýšení bezpečnosti provozu na pozemních komunikacích, byla doložena situace dopravního značení pro místní úpravu provozu, pod názvem „TUPESY, ZA LÉKÁRNOU, OPRAVA VEŘEJNĚ PŘÍSTUPNÉ ÚČELOVÉ KOMUNIKACE“, vypracované společností EKOLA Pavliš s.r.o., se sídlem Trávník 2095, 686 03 Staré Město v dubnu 2017.

V souladu s ust. § 77 odst. 2 písm. b) zákona o provozu na pozemních komunikacích se k návrhu dopravního značení pro výše uvedené stanovení místní úpravy provozu písemně vyjádřilo Krajské ředitelství policie Zlínského kraje, Územní odbor Uherské Hradiště, DÍ ze dne 26.06.2017 pod čj. KRPZ-62743-1/ČJ-2017-151106. S návrhem bylo doloženo také vyjádření vlastníka dotčené komunikace, tj. Obce Tupesy.

Správní orgán doručil návrh opatření obecné povahy ze dne 05.10.2018 pod č.j. MUUH-SŽP/78073/2018/ChyL spis 11389/2018 s odůvodněním veřejnou vyhláškou podle ust. § 25 správního řádu a v souladu s ust. § 172 správního řádu. Návrh opatření obecné povahy s odůvodněním byl zveřejněn na úřední desce Obecního úřadu Tupesy a Městského úřadu Uherské Hradiště po dobu 15 dnů a rovněž způsobem umožňujícím dálkový přístup na elektronické úřední desce Městského úřadu Uherské Hradiště. Dotčené osoby byly v návrhu opatření obecné povahy podle ust. § 172 odst. 1 správního řádu vyzvány, aby podávaly své připomínky nebo námítky. K návrhu opatření obecné povahy mohl kdokoli, jehož práva, povinnosti nebo zájmy mohly být opatřením obecné povahy přímo dotčeny, uplatnit u správního orgánu písemné připomínky. Vlastníci nemovitostí, jejichž práva, povinnosti nebo zájmy související s výkonem vlastnického práva mohli být opatřením obecné povahy přímo dotčeny, mohli podat proti návrhu opatření obecné povahy ke správnímu orgánu písemné odůvodněné námítky ve lhůtě 30 dnů ode dne jeho zveřejnění.

Návrh opatření obecné povahy ve věci stanovení místní úpravy provozu na veřejně přístupné účelové komunikaci „Za lékárnou“ v obci Tupesy, v k. ú. Tupesy na Moravě se přímo dotýkal zájmů žadatele, který je vlastníkem dotčené pozemní komunikace, dále vlastníků nemovitostí sousedících s průjezdním úsekem této pozemní komunikace, na niž má být umístěno svislé dopravní značení a dále kteréhokoliv účastníka silničního provozu na veřejně přístupné účelové komunikaci ve výše uvedených místech. Správní orgán stanovil na základě výše uvedených podkladů místní úpravu provozu na pozemních komunikacích ve výše uvedených místech z důvodu zajištění bezpečnosti a plynulosti silničního provozu po opravě komunikace.

Rozhodnutí o námítkách

Námítky dle ust. § 172 odst. 5 správního řádu nebyly uplatněny.

Odůvodnění rozhodnutí o námítkách

Vzhledem k tomu, že námítky dle ust. § 172 odst. 5 správního řádu nebyly uplatněny, není třeba rozhodnutí o námítkách odůvodňovat.

Poučení

Proti opatření obecné povahy nelze podat opravný prostředek (ust. § 173 odst. 2 správního řádu). Toto opatření obecné povahy nabývá účinnosti patnáctým dnem po dni vyvěšení veřejné vyhlášky (ust. § 173 odst. 1 správního řádu).

otisk úředního razítka

Ing. Lenka Chytilová
referentka oddělení dopravního úřadu

Příloha – Situace dopravního značení dle textu – 1 x A4.

Toto opatření obecné povahy musí být vyvěšeno po dobu 15 dnů. Patnáctým dnem po dni vyvěšení nabývá toto opatření obecné povahy účinnosti.

Vyvěšeno dne:.....
razítko a podpis oprávněné osoby

Sejmuto dne:.....
razítko a podpis oprávněné osoby

Doručí se

Dotčené osoby (veřejnou vyhláškou)

V souladu s ust. § 173 odst. 1 správního řádu doručuje Městský úřad Uherské Hradiště toto opatření obecné povahy dotčeným osobám veřejnou vyhláškou. Doručení veřejnou vyhláškou bude provedeno v souladu s ust. § 25 správního řádu tak, že se písemnost vyvěsí na úřední desce Městského úřadu Uherské Hradiště a současně bude zveřejněna způsobem umožňujícím dálkový přístup. Patnáctým dnem po dni vyvěšení nabývá toto opatření obecné povahy účinnosti.

Dotčené osoby

RYBÁRIK, s.r.o., Hradišťská 573, 687 08 Buchlovice - DS
VÝDOZ s.r.o., Parková 488, 768 21 Kvasice - DS

Dotčené orgány


Krajské ředitelství policie Zlínského kraje, Územní odbor Uherské Hradiště, DI - DS

Ostatní

Obecní úřad Tupy - se žádostí o bezodkladné vyvěšení návrhu opatření obecné povahy na úřední desce na dobu nejméně 15 dnů a o zpětné zaslání potvrzeného vyvěšení po uvedené dobu.

Městský úřad Uherské Hradiště - se žádostí o bezodkladné vyvěšení návrhu opatření obecné povahy na úřední desce na dobu nejméně 15 dnů a o zpětné zaslání potvrzeného vyvěšení po uvedené dobu.

Digitálně podepsal Lenka Chytilová
Datum: 07.11.2018 08:42:55 +01:00

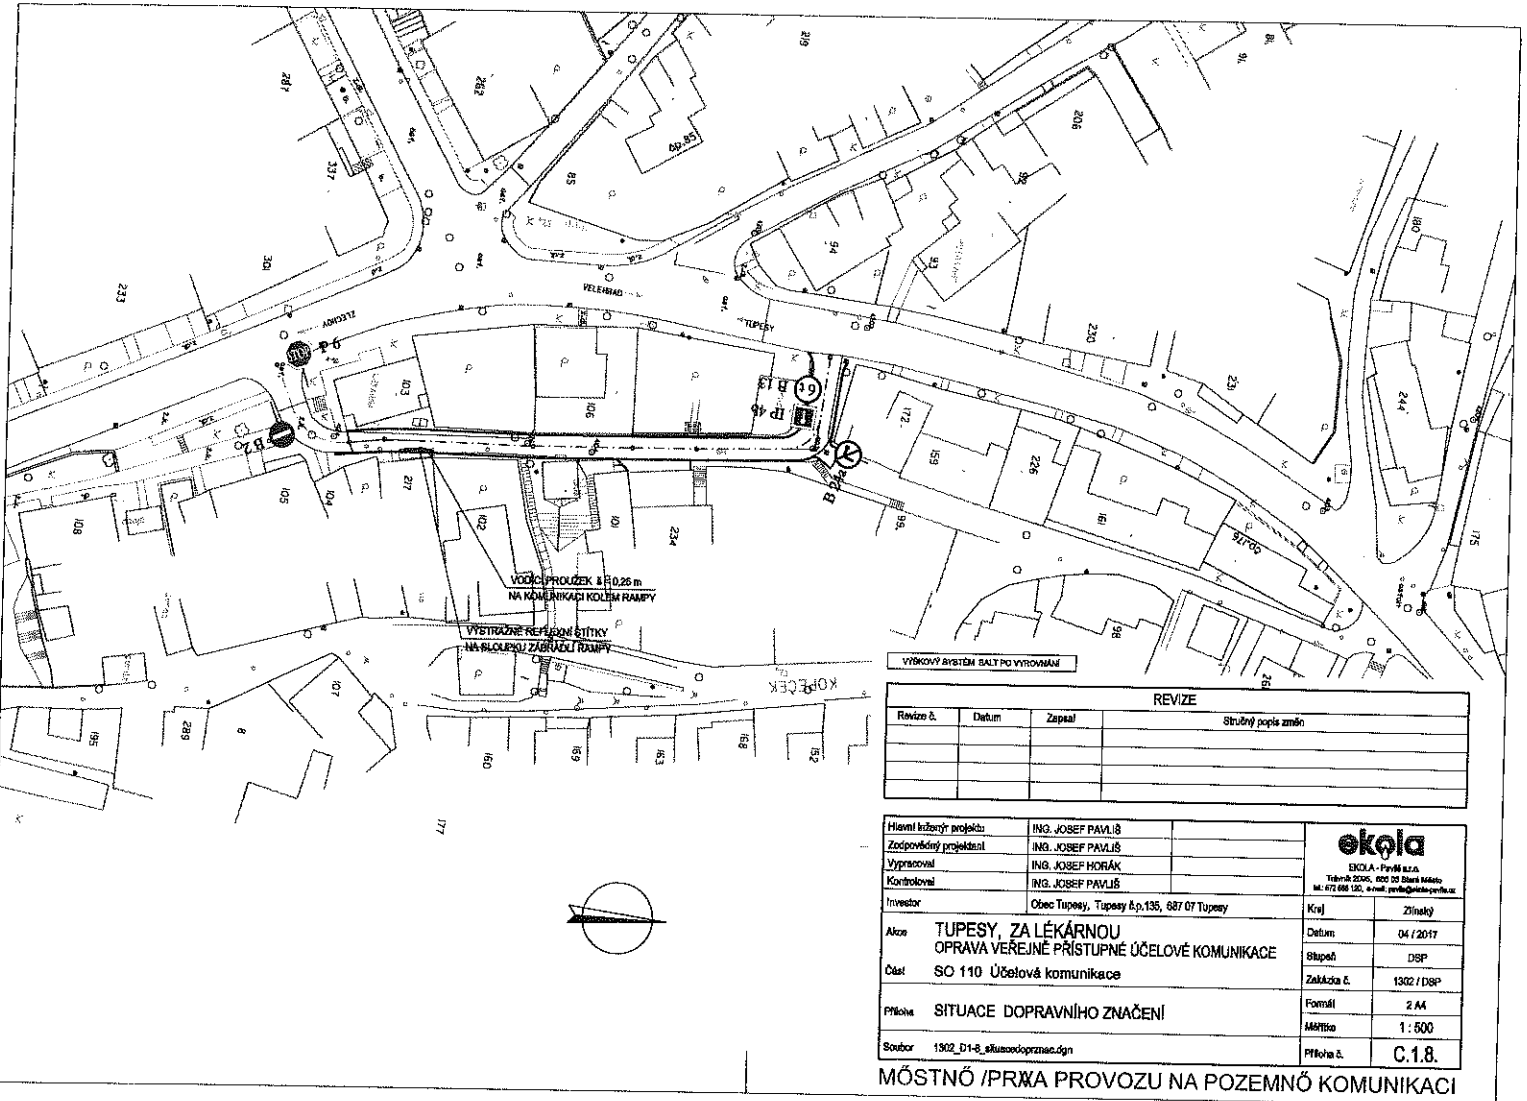

REVIZE			
Revize č.	Datum	Zapsal	Stručný popis změny

Hlavní ležebný projektant	ING. JOSEF PAVLÍŠ		Kraj	Zlínský
Zodpovědný projektant	ING. JOSEF PAVLÍŠ		Datum	04 / 2017
Vypracoval	ING. JOSEF HORÁK		Stupeň	DSB
Kontroloval	ING. JOSEF PAVLÍŠ		Zakázka č.	1302 / DSP
Investor	Obec Tupesy, Tupesy č.p.135, 687 07 Tupesy	Formát	2 A4	
Město	TUPESY, ZA LÉKÁRNOU OPRAVA VEŘEJNĚ PŘÍSTUPNÉ ÚČELOVÉ KOMUNIKACE	Měřítko	1 : 500	
Část	SO 110 Účelová komunikace	Příloha č.	C.1.8.	
Příloha	SITUACE DOPRAVNÍHO ZNAČENÍ			
Soubor	1302_D1-2_situaceoprave.dgn			

MŮSTNŮ /PRŮJA PROVOZU NA POZEMNŮ KOMUNIKACI

