ŘEZ 5 km 0.19571 1:100

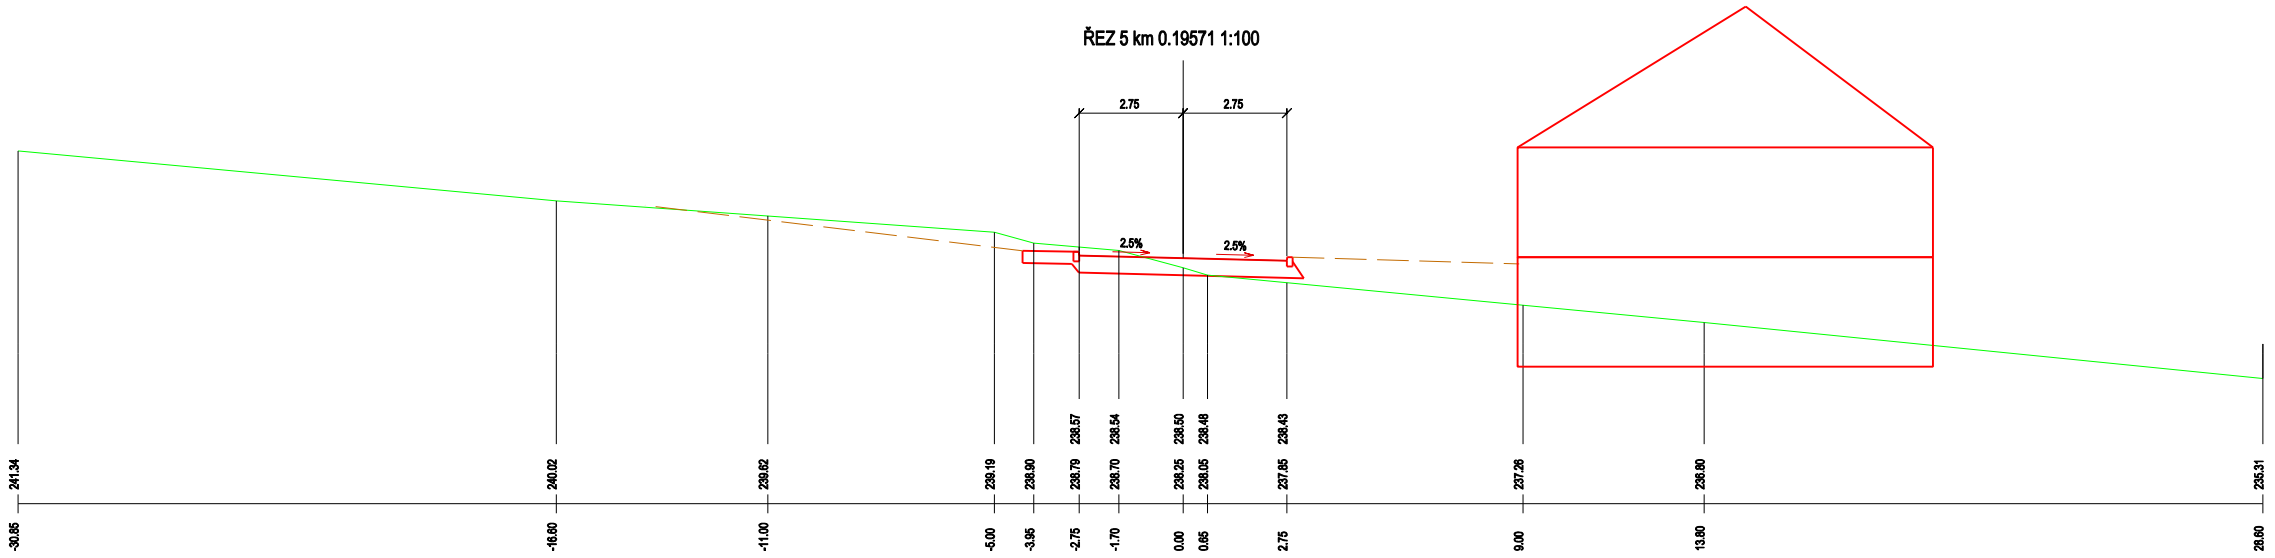

ŘEZ 6 km 0.27572 1:100

Měř. 1:200
Příčné řezy komunikace 3