


Koordinační příčné řezy Inženýrské sítě varianta A

ŘEZ 1a km 0.05335 1:100

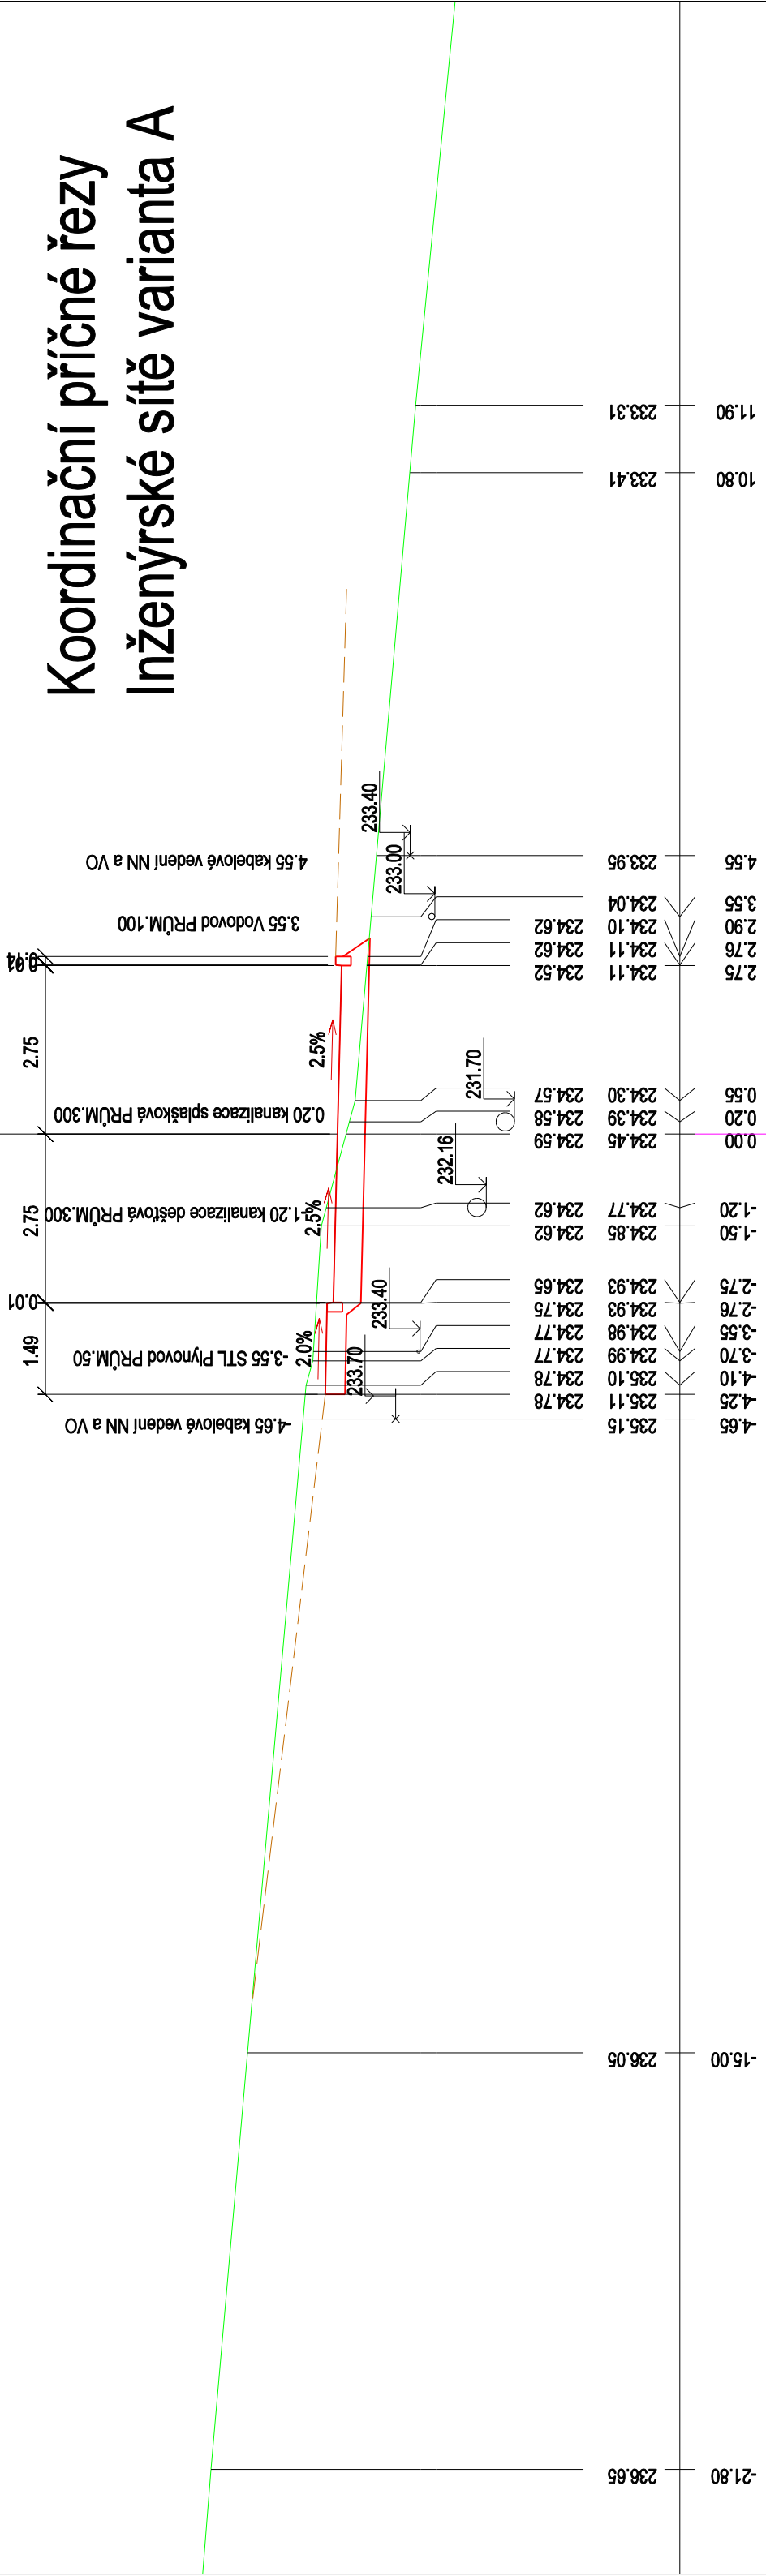

ŘEZ 6 km 0.27572 1:100

