Koordinační příčné řezy
Inženýrské sítě varianta B

ŘEZ 1a km 0.05335 1:100

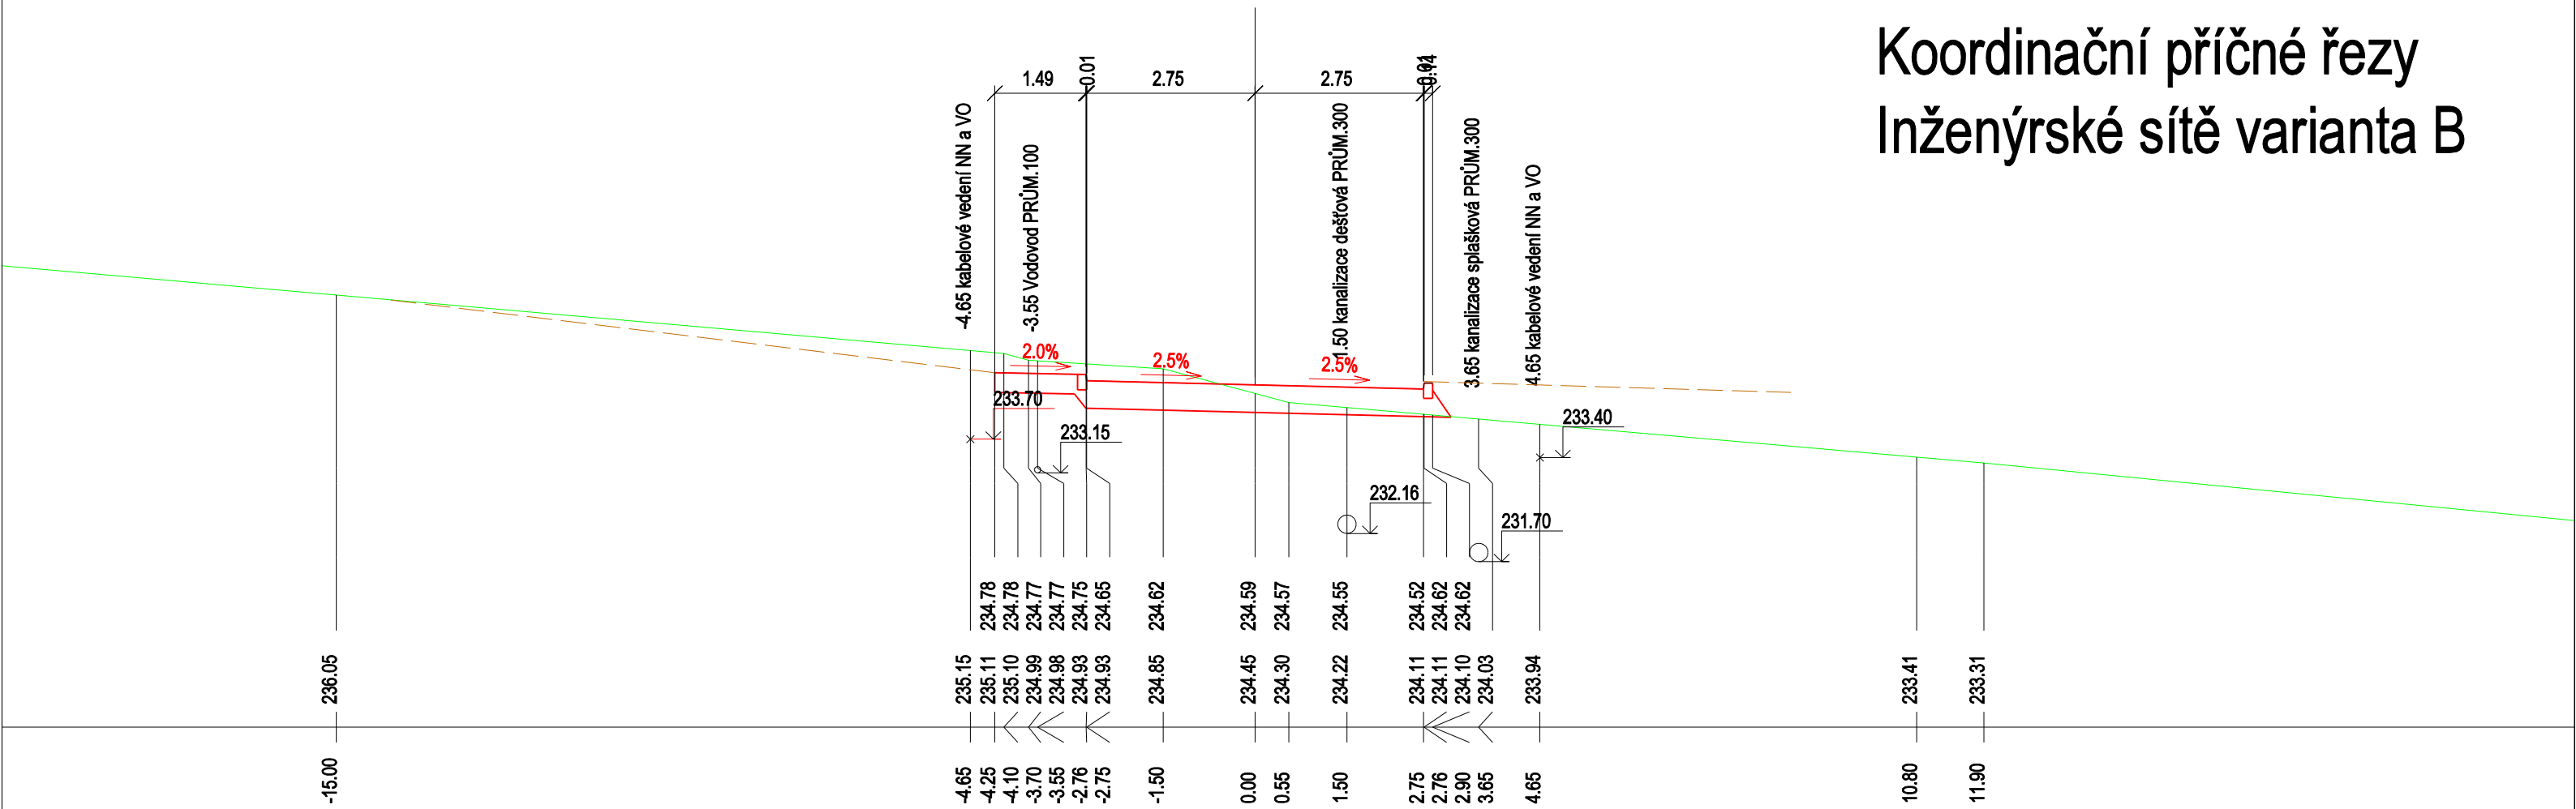
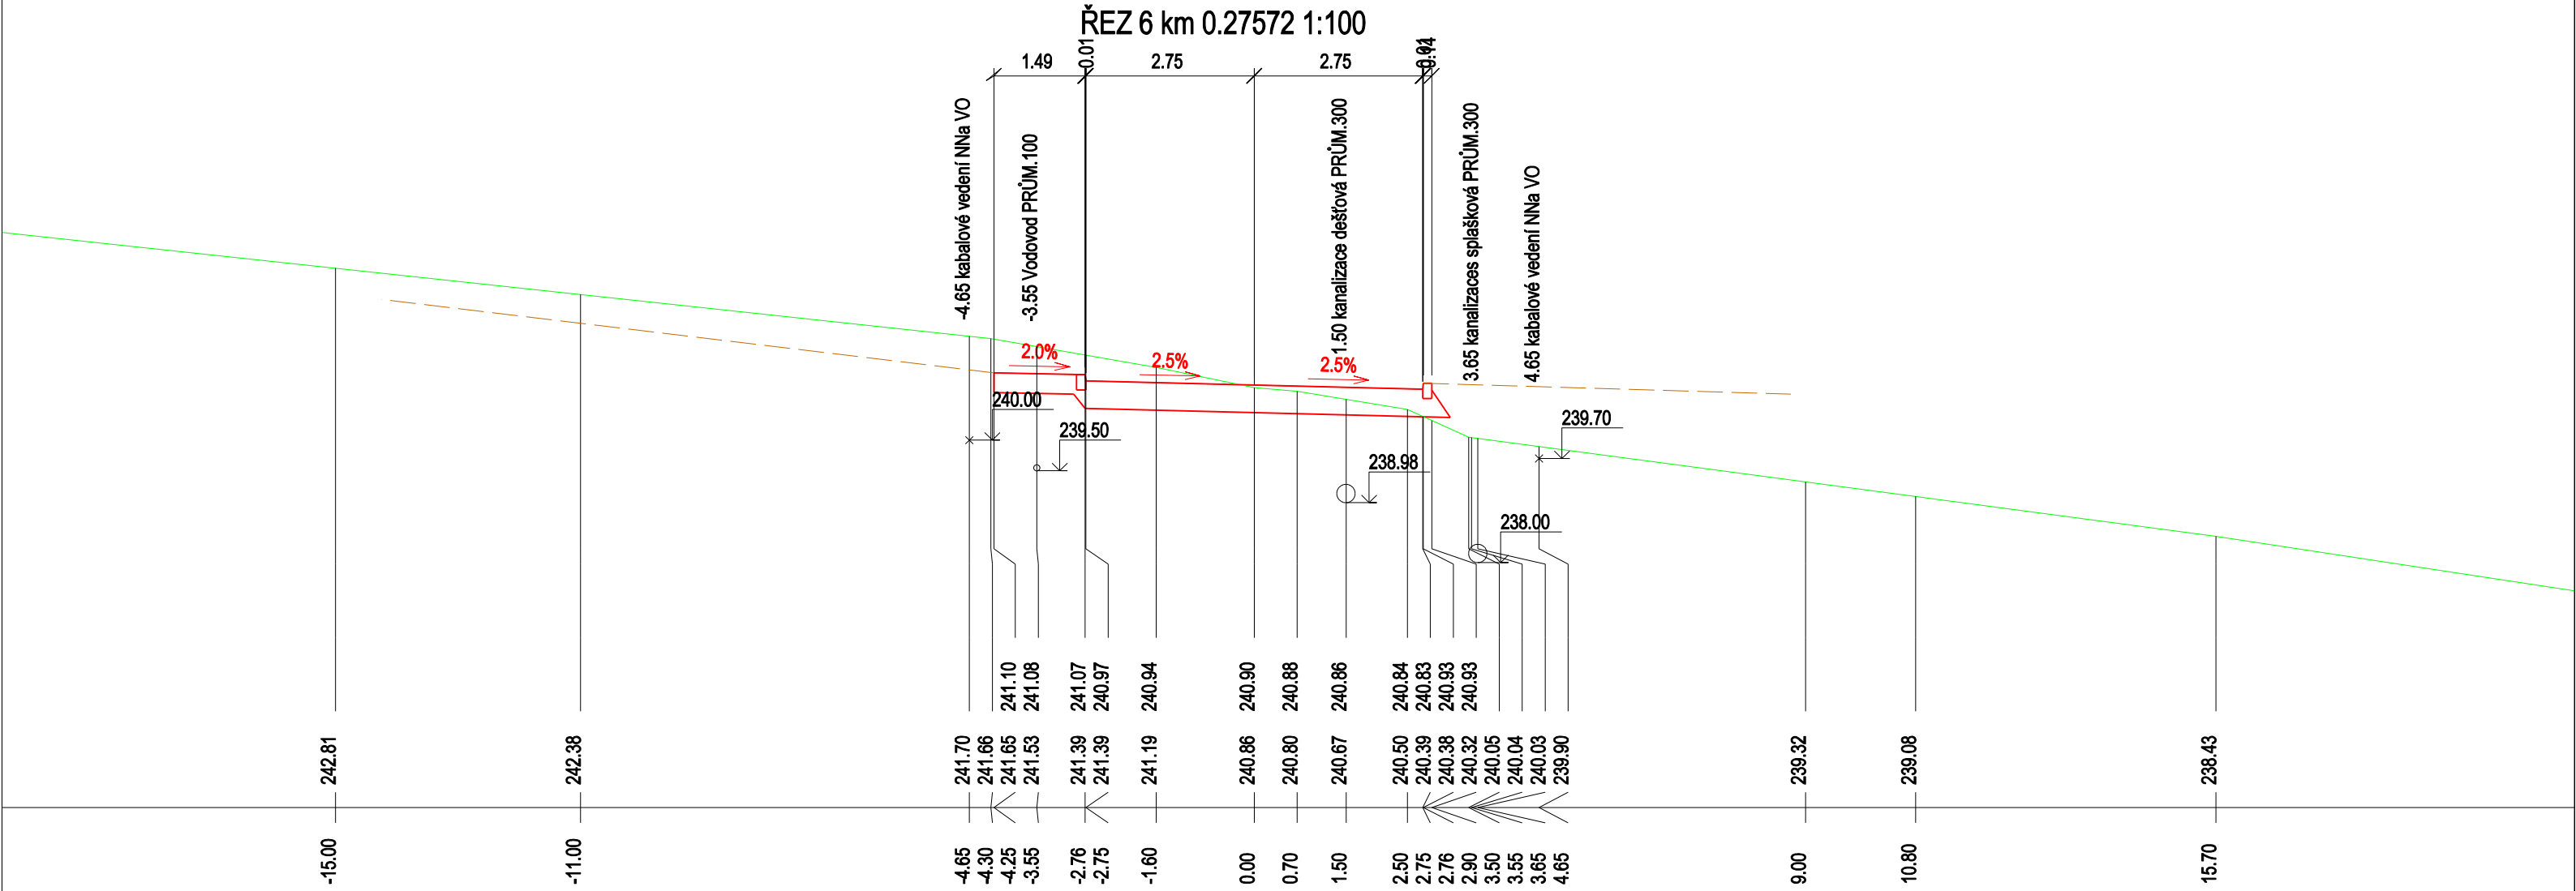
ŘEZ 6 km 0.27572 1:100