

Výkres vytvořil program pp_kan
 KATASTRY
 PARCELNÍ ČÍSLA
 DRUH POVRCHU
 VZDÁLENOSTI ŠACHET
 OZNAČENÍ ŠACHET


(c)AutoPEN Liberec, tel:481120160, autopen@volny.cz

TUPEŠY													
POLE													
(1)	(2)	(3)	(4)	49.97	50.00	50.00	50.00	50.00	50.00	50.00	50.00	50.00	50.00
Š226	Š227	Š228	Š229	Š230	Š231	Š232	Š233	Š234	Š234	Š234	Š234	Š234	ŠD10

TABLKA VYSVĚTLIVEK

(n)	(1)	(2)	(3)	(4)
	167.11	50.00	45.33	50.00



SMĚROVÉ POMĚRY

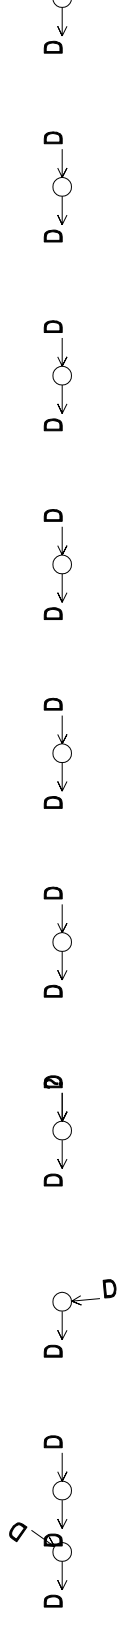

KANALIZACE SPLAŠKOVÁ

MĚŘÍTKA 1:2000/100

LEGENDA TYPŮ ČAR
 PŮVODNÍ TERÉN
 NIVELETA KOMUNIKACE

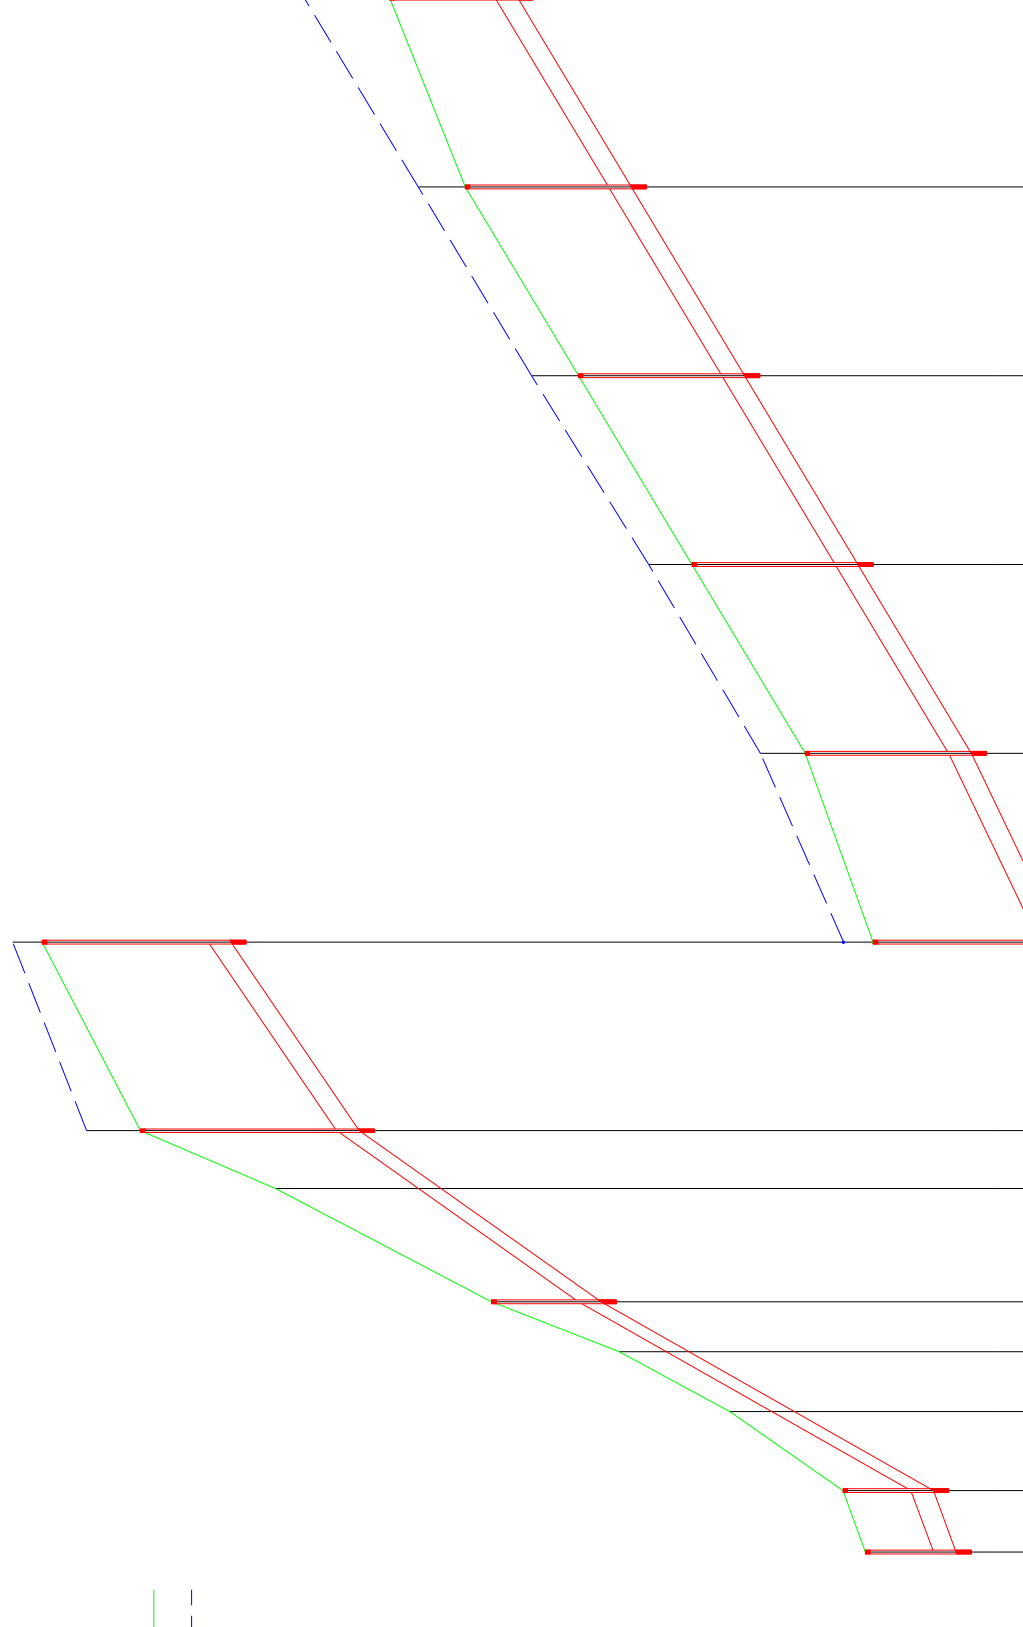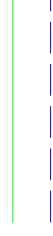


KÓTA UPRAVENÉHO TERÉNU

HLOUBKA VÝKOPU

KÓTA DNA POTRUBÍ

KÓTA PŮVODNÍHO TERÉNU

SROVNÁVACÍ ROVINA

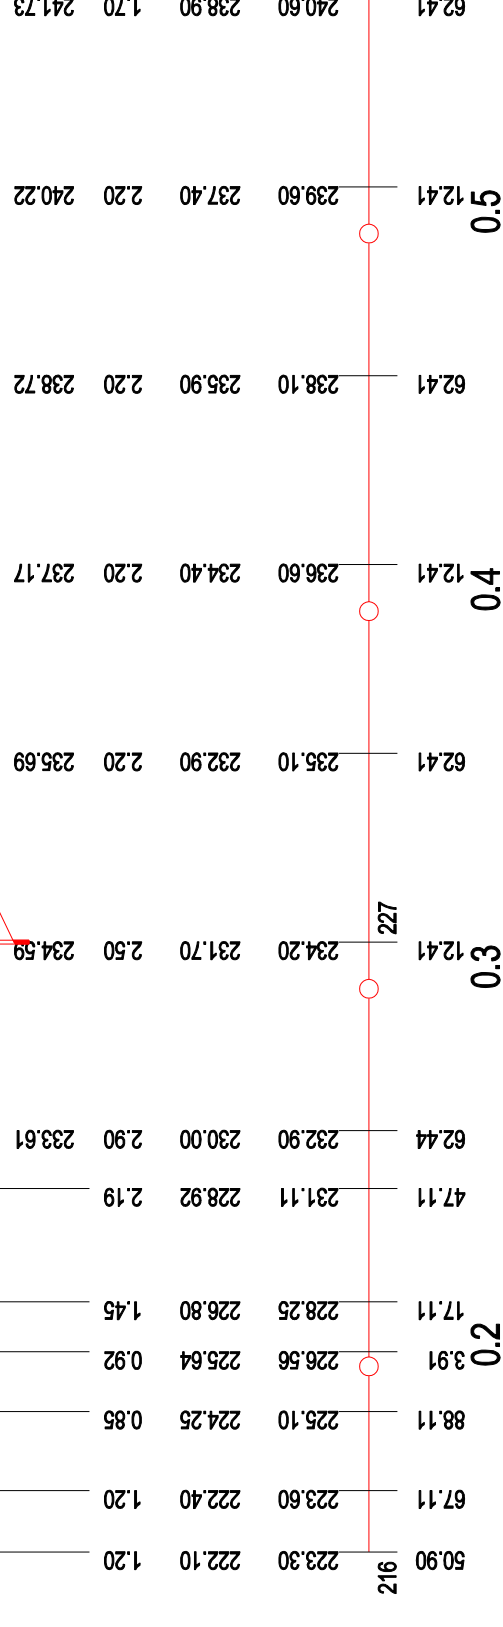

STANIČENÍ [km/m]

PROFIL [mm]-MATERIÁL-DĚLKA [m]

SKLON [promille]-DĚLKA [m]

KAPACITNÍ PRŮTOK [l/s]-RYCHLOST [m/s]

SKUTEČNÝ PRŮTOK [l/s]-RYCHLOST [m/s]

DN300-PVC sn8-411.51				
18.5-16.21	88.0-50.00	70.6-45.33	34.0-49.97	24.0-50.00
179.0-2.53	396.2-5.60	354.3-5.01	244.4-3.46	204.5-2.89
10.0-1.40	10.0-2.48	10.0-2.26	10.0-1.74	10.0-1.55
				30.0-200.00
				229.2-3.24
				10.0-1.67