



# ETAPA 3

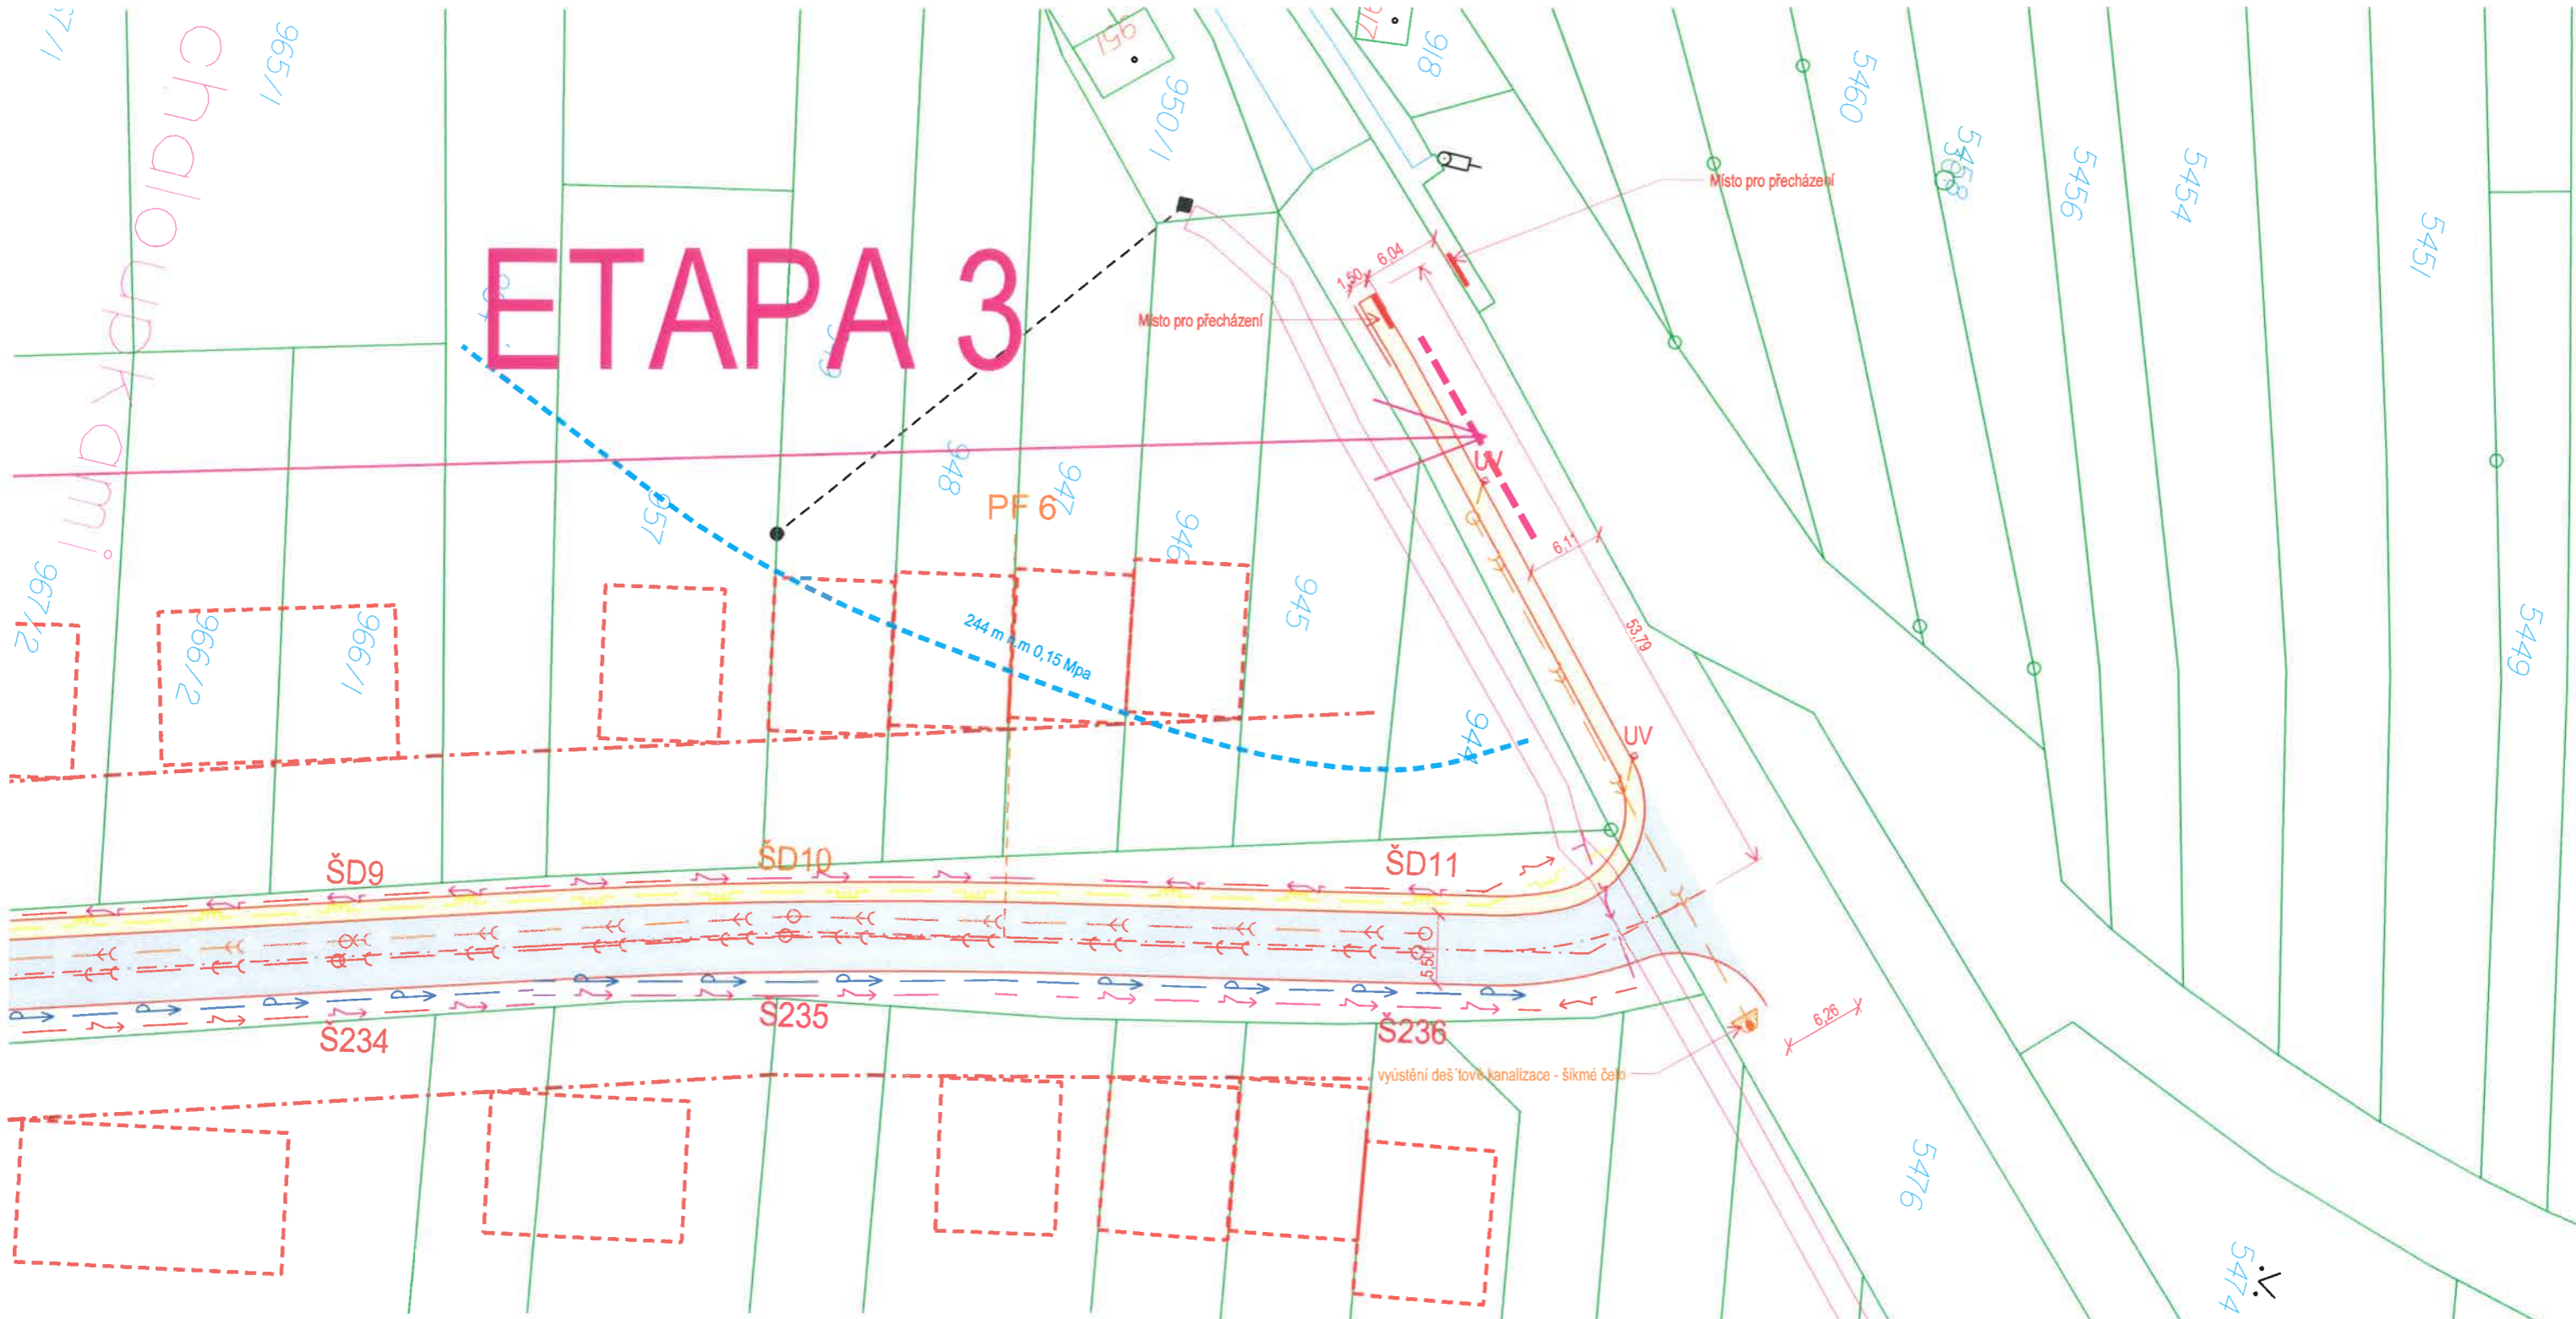

Hlavní inženýr projektu	ING. JOSEF PAVLIŠ	 EKOLA-Pavliš s.r.o. Trávník 2095, 688 03 Staré Město tel.: 572 556 120, e-mail: pavlis@ekola-pavlis.cz	
Zodpovědný projektant	ING. JOSEF PAVLIŠ		
Vypracoval	ING. JOSEF PAVLIŠ		
Kontroloval			
Investor	Obec Tupesy, č.p. 135, 687 07 Tupesy	Kraj	Zlínský
Akce	STUDIE ZTV TUPESY LOKALITA DÍLY NAD DĚDINOU	Datum	05 / 2021
Část	C. Situační výkresy	Stupeň	S
Příloha	KATASTRÁLNÍ SITUAČNÍ VÝKRES - VÝŘEZ	Zakázka č.	1468 / S-TP
Soubor	1-1_katastralni situace A-RSZK.dgn	Formát	2 A4
		Měřítko	1 : 500
		Příloha č.	B.2.a