# ETAPA 3

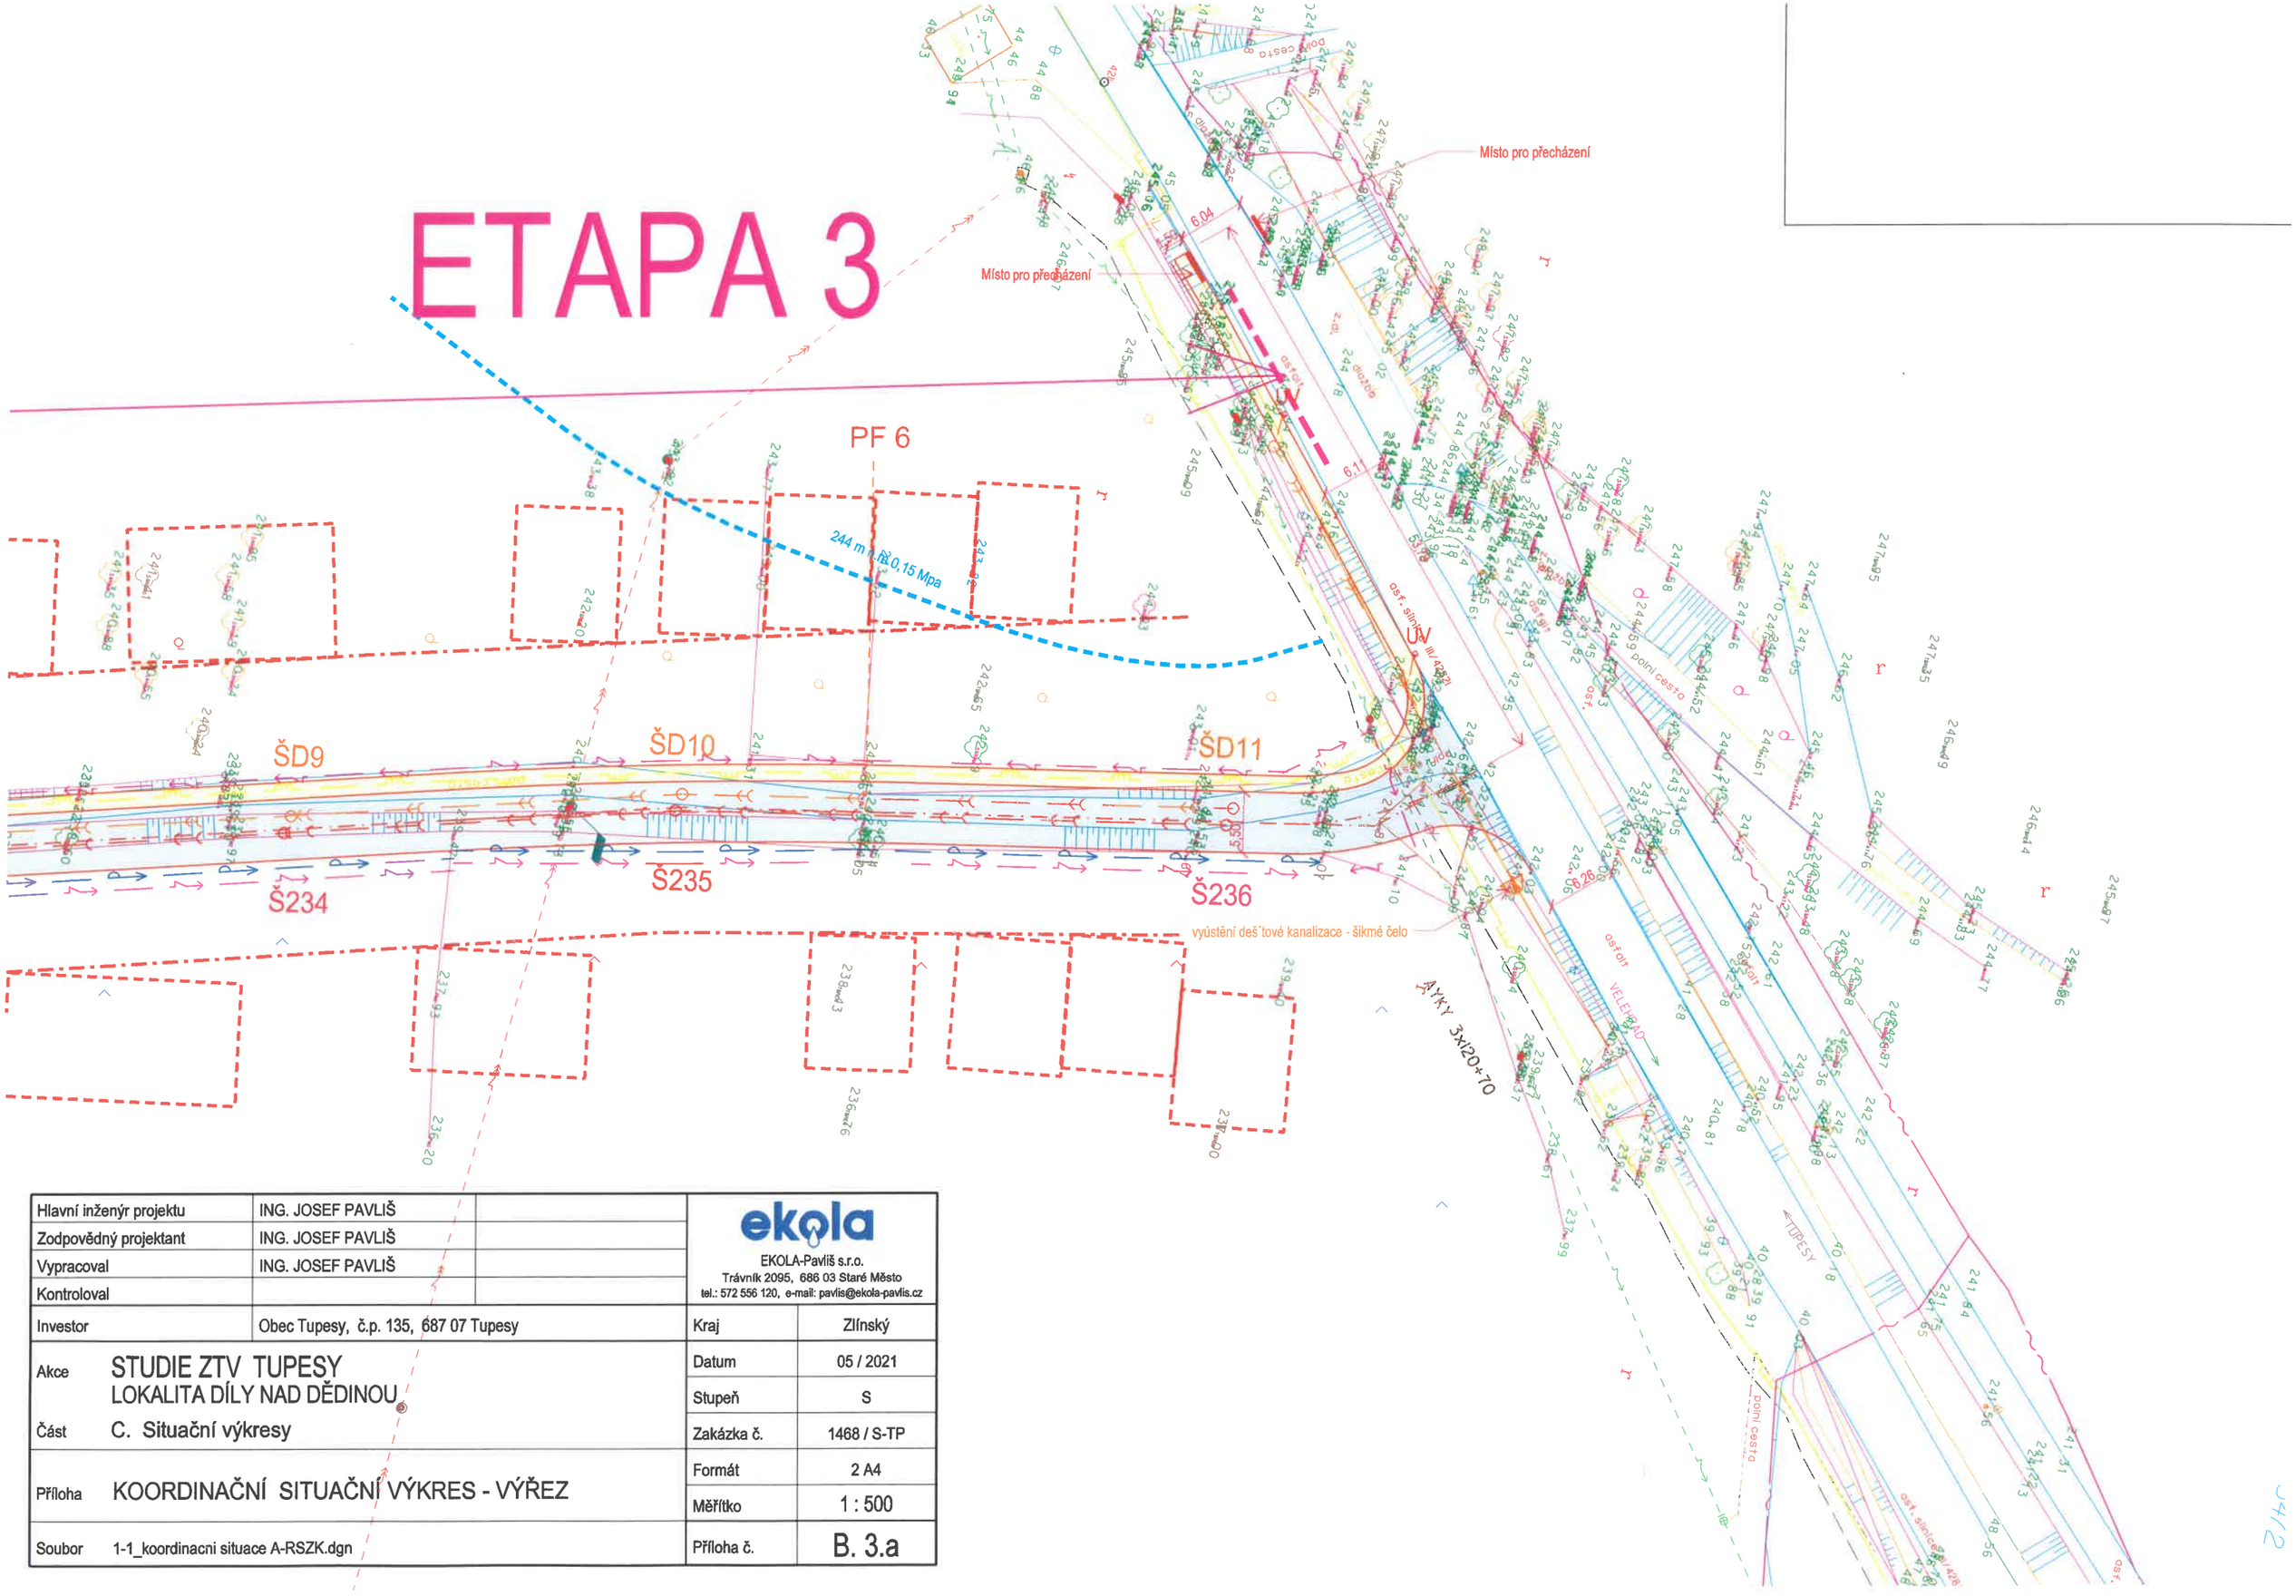


| | | | | |
|---|---|---|---|---|
| Hlavní inženýr projektu | ING. JOSEF PAVLIŠ | | ekola | |
| Zodpovědný projektant | ING. JOSEF PAVLIŠ | | EKOLA-Pavliš s.r.o.<br>Trávník 2095, 686 03 Staré Město<br>tel.: 572 556 120, e-mail: pavlis@ekola-pavlis.cz | |
| Vypracoval | ING. JOSEF PAVLIŠ | | | |
| Kontroloval | | | | |
| Investor | Obec Tupesy, č.p. 135, 687 07 Tupesy | | Kraj | Zlínský |
| Akce | STUDIE ZTV TUPESY<br>LOKALITA DÍLY NAD DĚDINOU | | Datum | 05 / 2021 |
| | | | Stupeň | S |
| Část | C. Situační výkresy | | Zakázka č. | 1468 / S-TP |
| Příloha | KOORDINAČNÍ SITUAČNÍ VÝKRES - VÝŘEZ | | Formát | 2 A4 |
| | | | Měřítko | 1 : 500 |
| Soubor | 1-1_koordinacni situace A-RSZK.dgn | | Příloha č. | B. 3.a |