



MÍSTNÍ ÚPRAVA PROVOZU

- návrh svislého dopravního značení P1
- označení účelové komunikace pomocí dopravního značení Z 11g
- doplnění dodatkové tabulky E 3a ke stávajícímu SDZ A 19

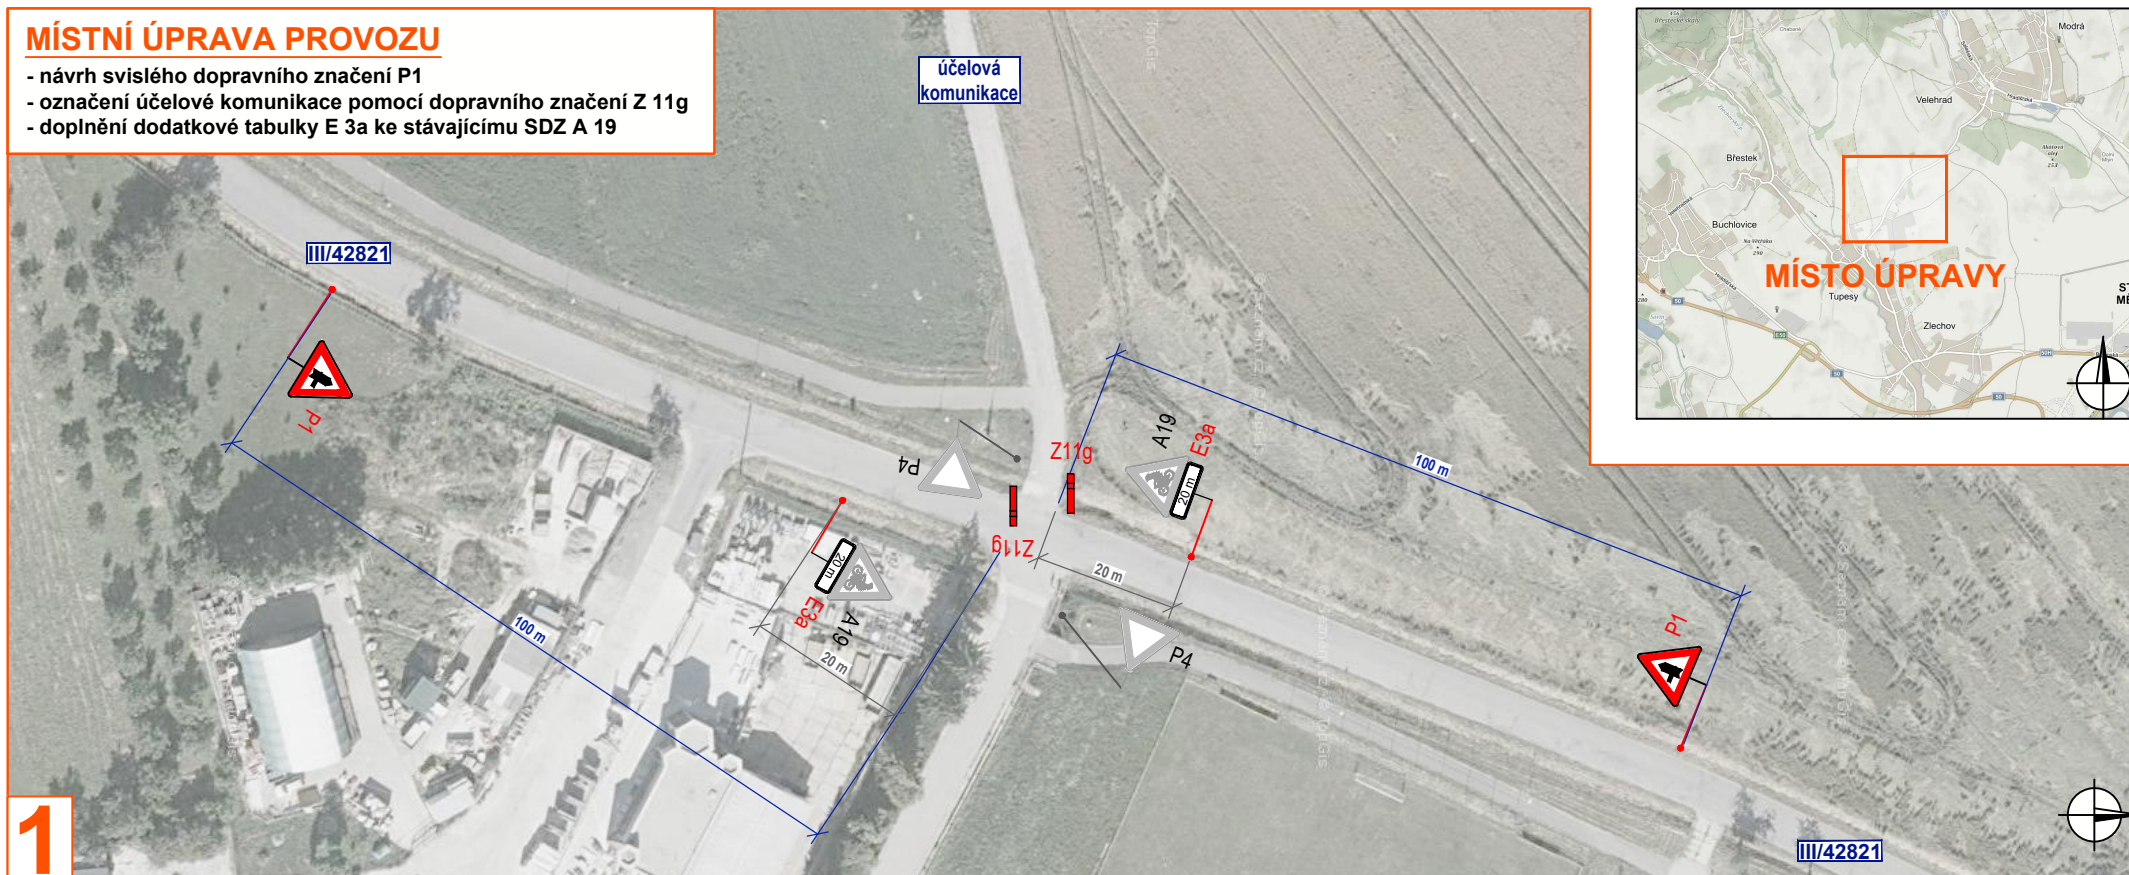

1

DETAIL MÍSTA ÚPRAVY

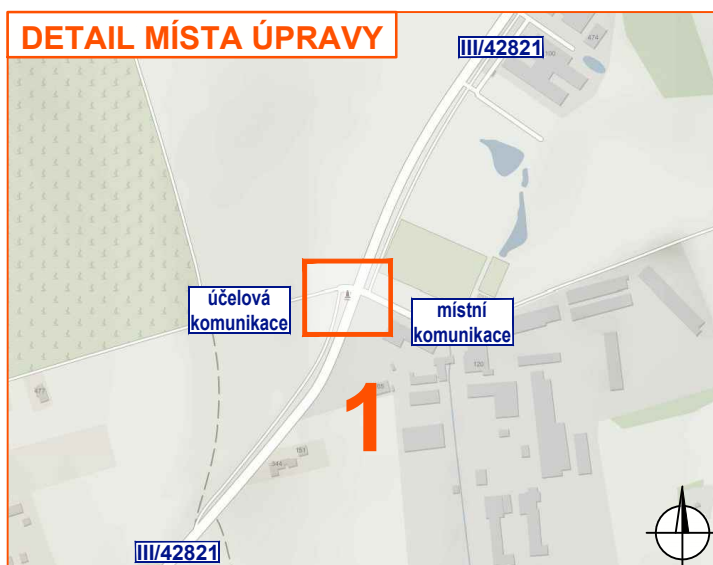

Legenda:

- P2 - navržené svislé dopravní značení
- P2 - stávající svislé dopravní značení
- P2 - zrušené stávající svislé dopravní značení

VYPRACOVAL	ZAVADIL	<i>Zavadil</i>	 NVB LINE s.r.o. Cukrovar 716 768 21 Kvasice www.nvbline.cz zavadi@nvbline.cz tel.: 775 414 531
KONTROLOVAL	JANATA	<i>Janata</i>	
INVESTOR	ŘEDITELSTVÍ SILNIC ZLÍNSKÉHO KRAJE		
ZHOTOVITEL	ŘEDITELSTVÍ SILNIC ZLÍNSKÉHO KRAJE		
STAVBA	ÚPRAVA SDZ V TUPESÍCH		
VÝKRES	DEFINITIVNÍ DOPRAVNÍ ZNAČENÍ		
A4			
MÍSTNÍ ÚPRAVA PROVOZU			DATUM 2. 11. 2022 NAŠE ZN. ZK-22-1383