


PŮDORYS 2.NP

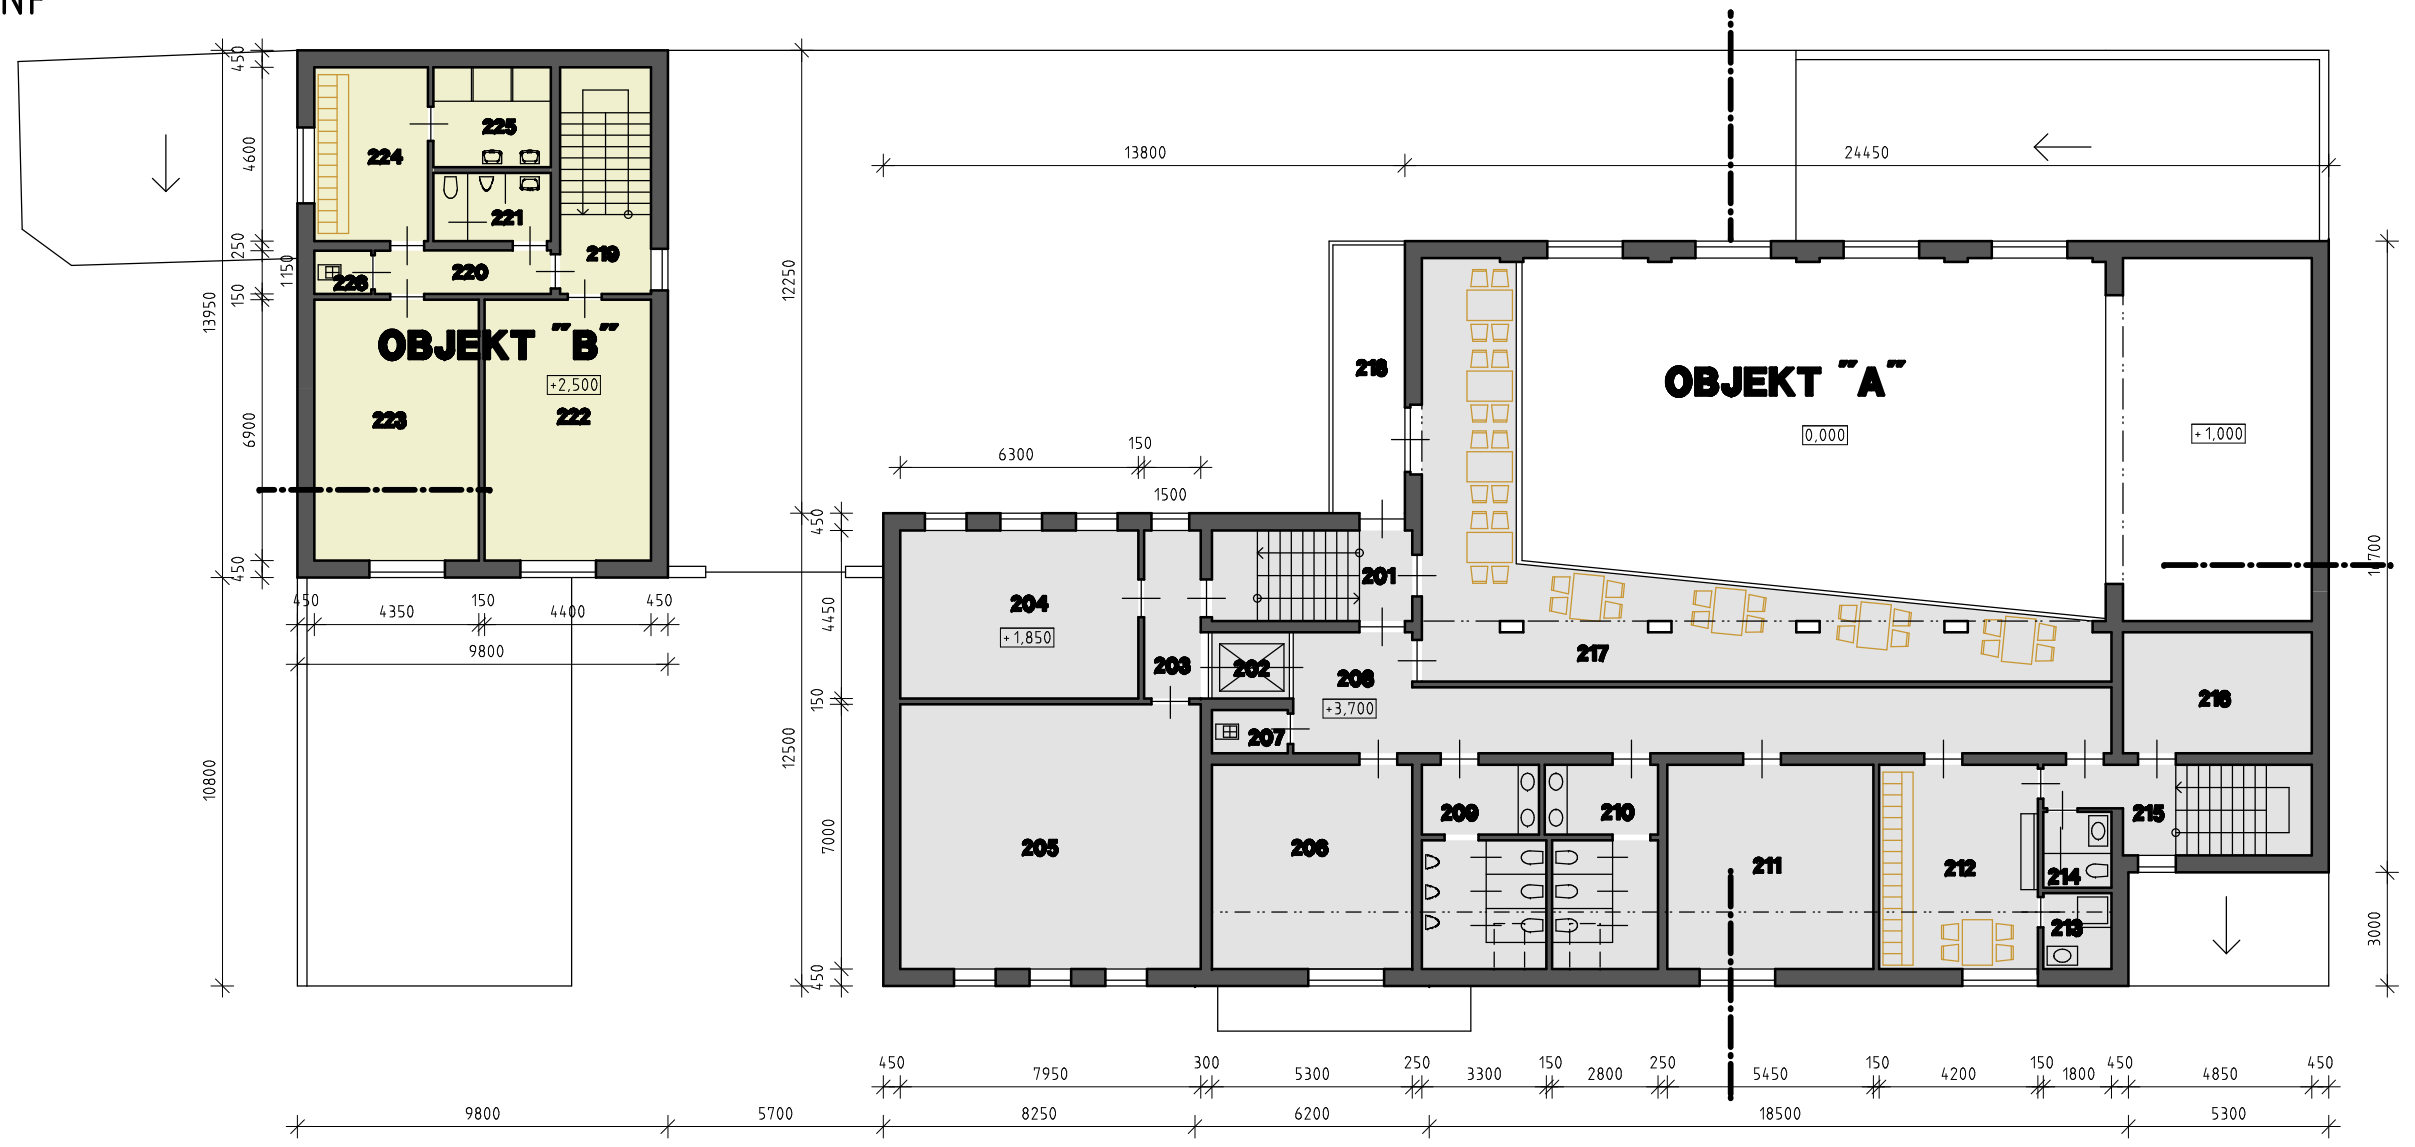

LEGENDA MÍSTNOSTÍ

201	SCHODIŠTĚ CHŮC	12,8 m ²	214	WC ůCINKUJÍCÍ ŽENY	3,6 m ²
202	VÝTAH	3,9 m ²	215	SCHODIŠTĚ	14,4 m ²
203	SCHODBA	8,9 m ²	216	TECHNICKÁ MÍSTNOST	16,0 m ²
204	KLUBOVNA	28,0 m ²	217	SÁL GALERIE	63,5 m ²
205	KLUBOVNA	55,7 m ²	218	BALKON	13,5 m ²
206	ZUŠ	28,6 m ²	219	SCHODIŠTĚ	14,4 m ²
207	ŮKLID	2,3 m ²	220	CHODBA	5,3 m ²
208	CHODBA	42,5 m ²	221	WC	5,6 m ²
209	WC MUŽI	16,6 m ²	222	KANCELÁŘ	30,3 m ²
210	WC ŽENY	15,6 m ²	223	SKLAD	30,1 m ²
211	KLUBOVNA	29,4 m ²	224	ŠATNA	13,8 m ²
212	ŠATNA ůCINKUJÍCÍ	22,7 m ²	225	UMÝVÁRNA	8,2 m ²
213	UMÝVÁRNA ůCINKUJÍCÍ	3,6 m ²	226	ŮKLID	1,7 m ²

BILANCE PLOCH

OBJEKT "A"			OBJEKT "B"	
UŽITNÁ PLOCHA 2.NP	366 m ²		UŽITNÁ PLOCHA 2.NP	109 m ²

VAR. 1