



PODÉLNÝ ŘEZ

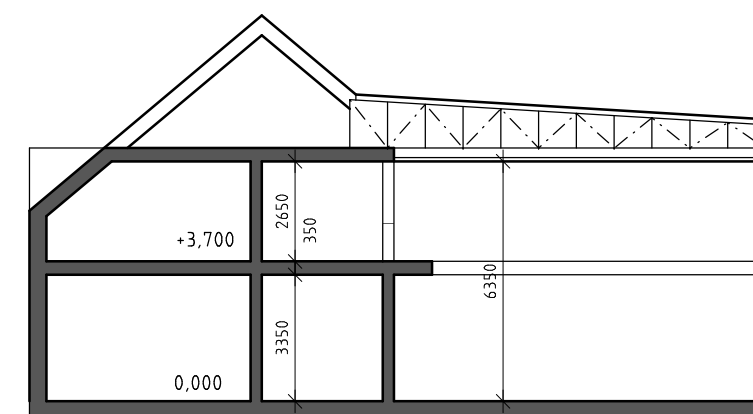

ŘEZ PŘÍČNÝ

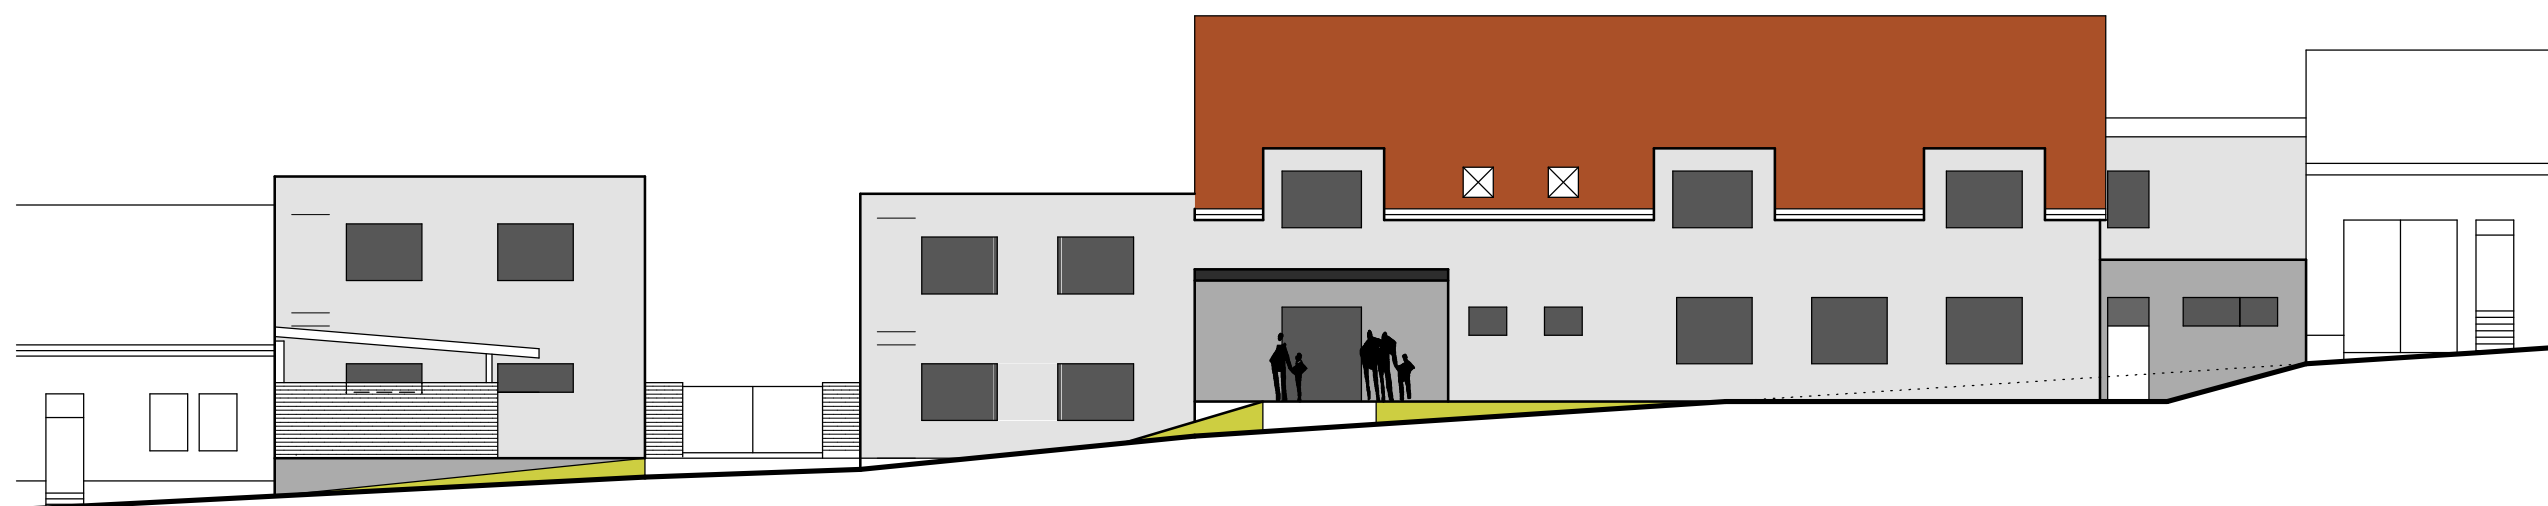

POHLED ULIČNÍ

VAR. 1

SPOLKOVÝ DŮM TUPESY

INVESTIČNÍ ZÁMĚR - ZJEDNODUŠENÁ ARCHITEKTONICKÁ STUDIE

AUTOR: Ing.arch Michal Hladil

01/2023

SITUACE

04