



PODÉLNÝ ŘEZ

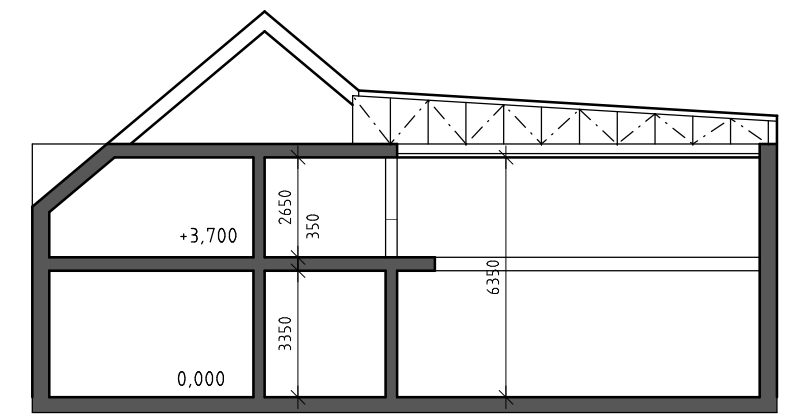

ŘEZ PŘÍČNÝ

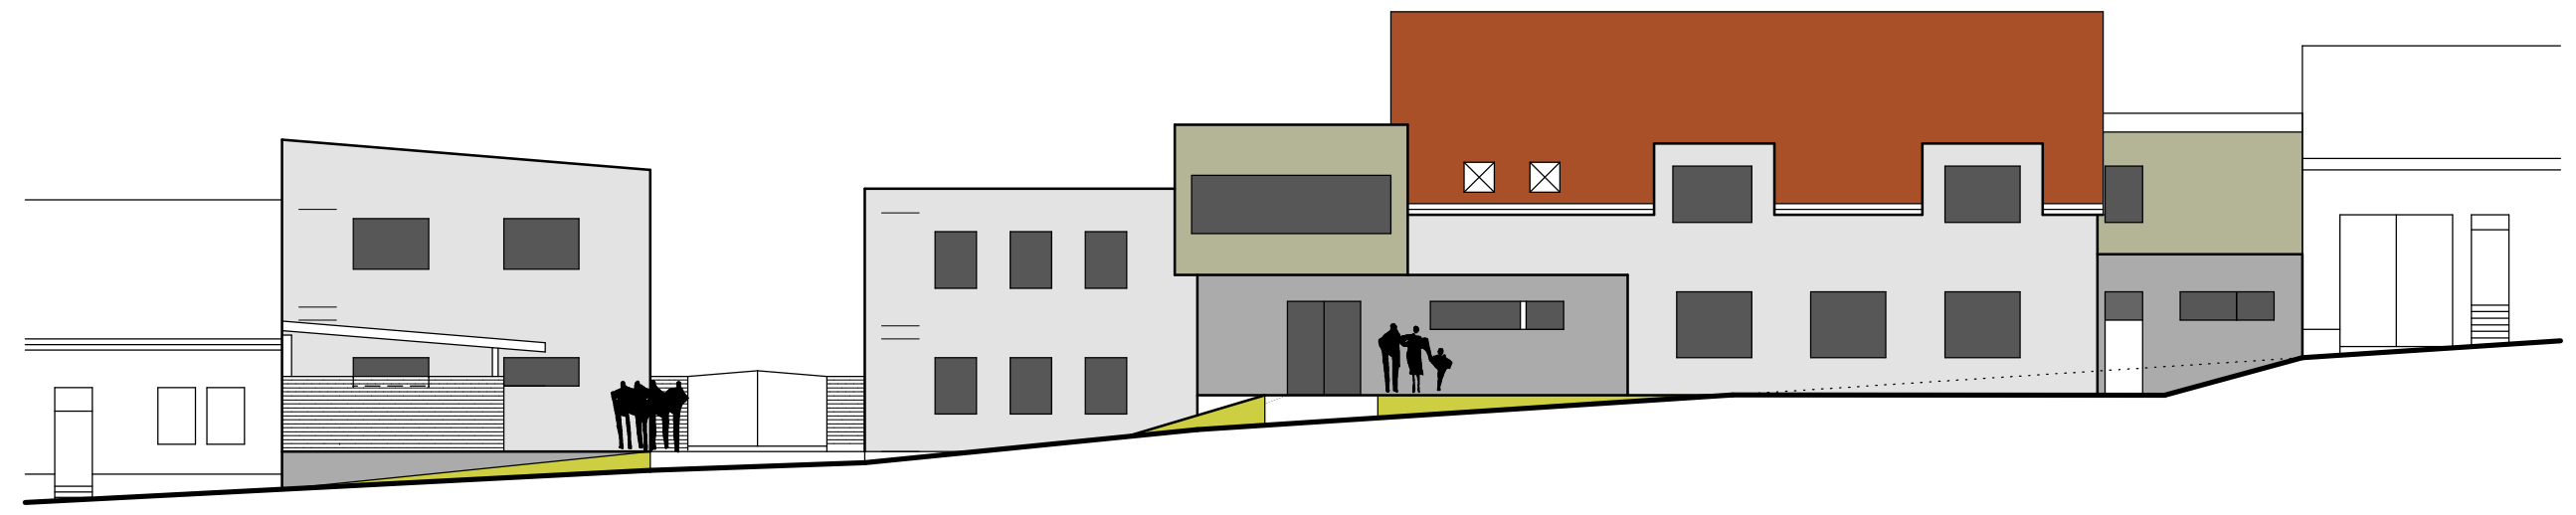

POHLED ULIČNÍ

VAR.2