

SITUACE - STÁVAJÍCÍ STAV

SITUACE - NOVÝ STAV

SPOLKOVÝ DŮM TUPESY


INVESTIČNÍ ZÁMĚR - ZJEDNODUŠENÁ ARCHITEKTONICKÁ STUDIE

AUTOR: Ing.arch Michal Hladil

09/2024

SITUACE ŠIRŠÍCH VZTAHŮ

01

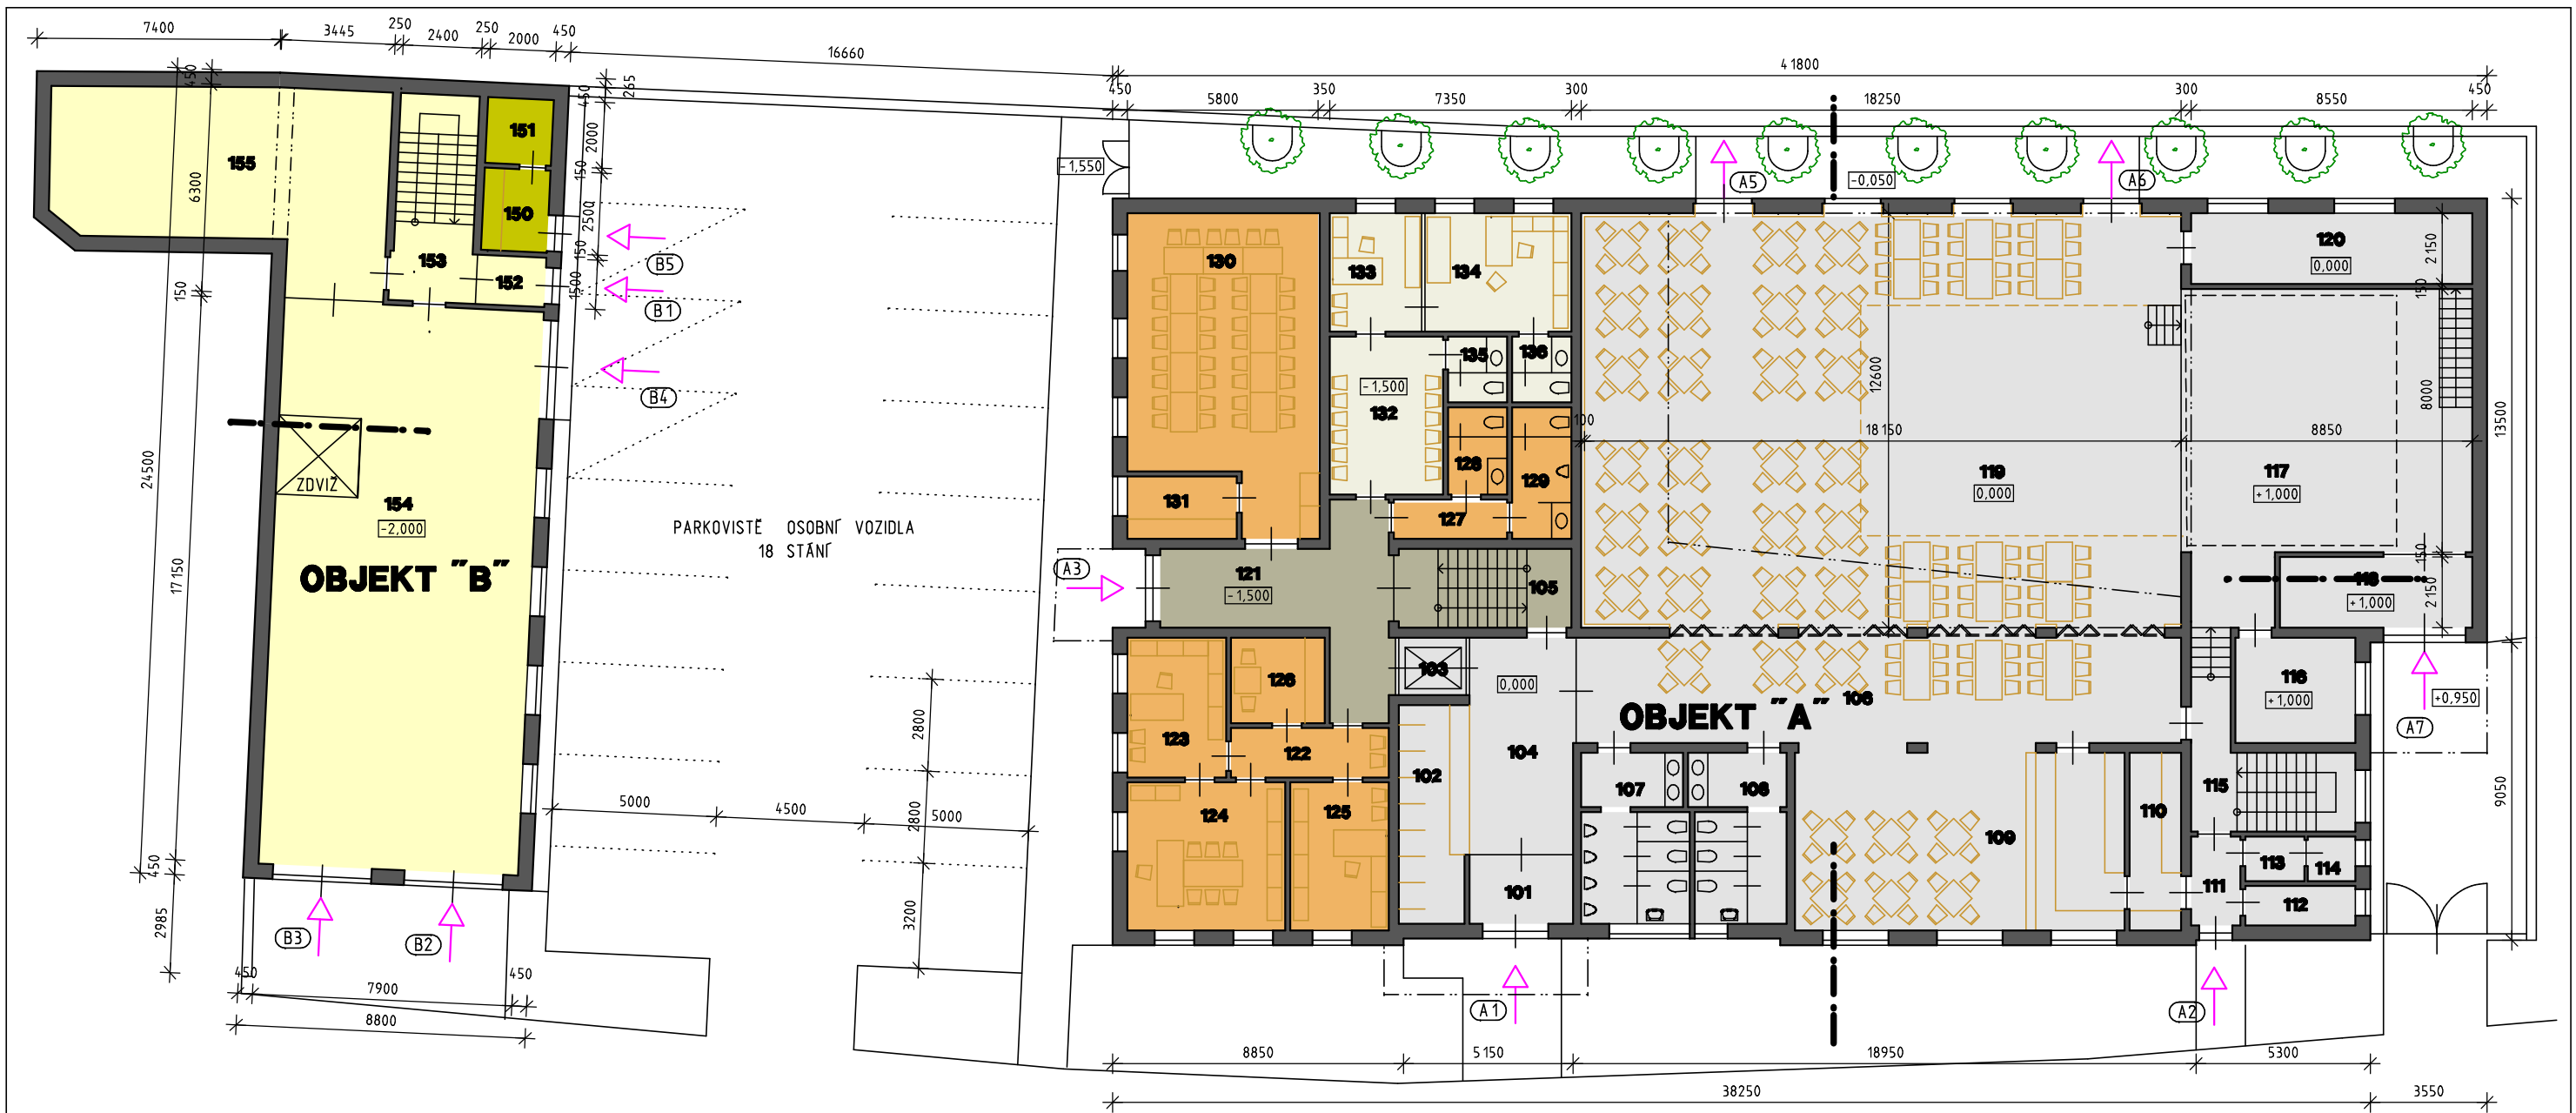

LEGENDA MÍSTNOSTÍ OBJEKT "A"

101	VSTUPNÍ ZÁDVEŘÍ	7,3 m ²	116	ÚČINKUJÍCÍ	13,5 m ²
102	ŠATNA	14,3 m ²	117	JEVIŠTĚ	72,0 m ²
103	VÝTAH	3,9 m ²	118	SKLAD JEVIŠTĚ 1	12,9 m ²
104	HALA	20,8 m ²	119	SÁL	225,0 m ²
105	SCHODIŠTĚ CHŮC	12,8 m ²	120	SKLAD SÁL	18,4 m ²
106	PŘÍSAĚÍ	77,2 m ²	121	CHODBA	24,8 m ²
107	WC MUŽI	16,6 m ²	122	CHODBA OÚ	7,4 m ²
108	WC ŽENY	15,6 m ²	123	OÚ ADMINISTRATIVA	12,8 m ²
109	BUFET	54,2 m ²	124	OÚ STAROSTA	21,6 m ²
110	ZÁZEMÍ BUFET	8,5 m ²	125	OÚ ÚČETNÍ	13,5 m ²
111	SLUŽEBNÍ VCHOD	4,0 m ²	126	ČAJOVÁ KUCHYŇKA	7,4 m ²
112	PŘÍRUČNÍ SKLAD	4,0 m ²	127	CHODBA WC OÚ	4,1 m ²
113	ŠATNA BUFET	2,4 m ²	128	WC ŽENY OÚ	4,8 m ²
114	WC BUFET	2,0 m ²	129	WC MUŽI OÚ	7,2 m ²
115	SCHODIŠTĚ	16,7 m ²	130	OBŘADNÍ A ZAS. MÍSTNOST	50,8 m ²

LEGENDA MÍSTNOSTÍ OBJEKT "B"



150	MYSLIVCI	5,0 m ²
151	CHLADÍRNA	4,0 m ²
152	ZÁDVEŘÍ	3,2 m ²
153	SCHODIŠTĚ TS	15,1 m ²
154	GARŽ A SKLAD TS	135,6 m ²
154	SKLAD TECHNICKÉ SLUŽBY	52,0 m ²

LEGENDA VSTUPŮ

(A1)	HLAVNÍ VSTUP KD NÁVŠTEVNÍCI
(A2)	SLUŽEBNÍ VCHOD ÚČINKUJÍCÍ, BUFET
(A3)	VSTUP OBECNÍ ÚRAD, ORDINACE
(A5)	ÚNIKOVÝ VÝCHOD SÁL 1
(A6)	ÚNIKOVÝ VÝCHOD SÁL 2
(A7)	ZÁSOBOVÁNÍ ÚČINKUJÍCÍ
(B1)	VSTUP ZAMĚSTNANCI TS
(B2)	VJEZD GARŽ TECH. SLUŽBY
(B3)	VJEZD GARŽ TECH. SLUŽBY
(B4)	VJEZD GARŽ TECH. SLUŽBY
(B5)	VSTUP MYSLIVCI

BILANCE PLOCH

OBJEKT "A"	
UŽITNÁ PLOCHA 1.NP	802 m ²
UŽITNÁ PLOCHA 2.NP	562 m ²
UŽITNÁ PLOCHA CELK.	1364 m ²
ZASTAVĚNÁ PLOCHA	910 m ²
OBESTAVĚNÝ OBJEM	6825 m ³
OBJEKT "B"	
UŽITNÁ PLOCHA 1.NP	221 m ²
UŽITNÁ PLOCHA 2.NP	220 m ²
UŽITNÁ PLOCHA CELK.	281 m ²
ZASTAVĚNÁ PLOCHA	255 m ²
OBESTAVĚNÝ OBJEM	1880 m ³

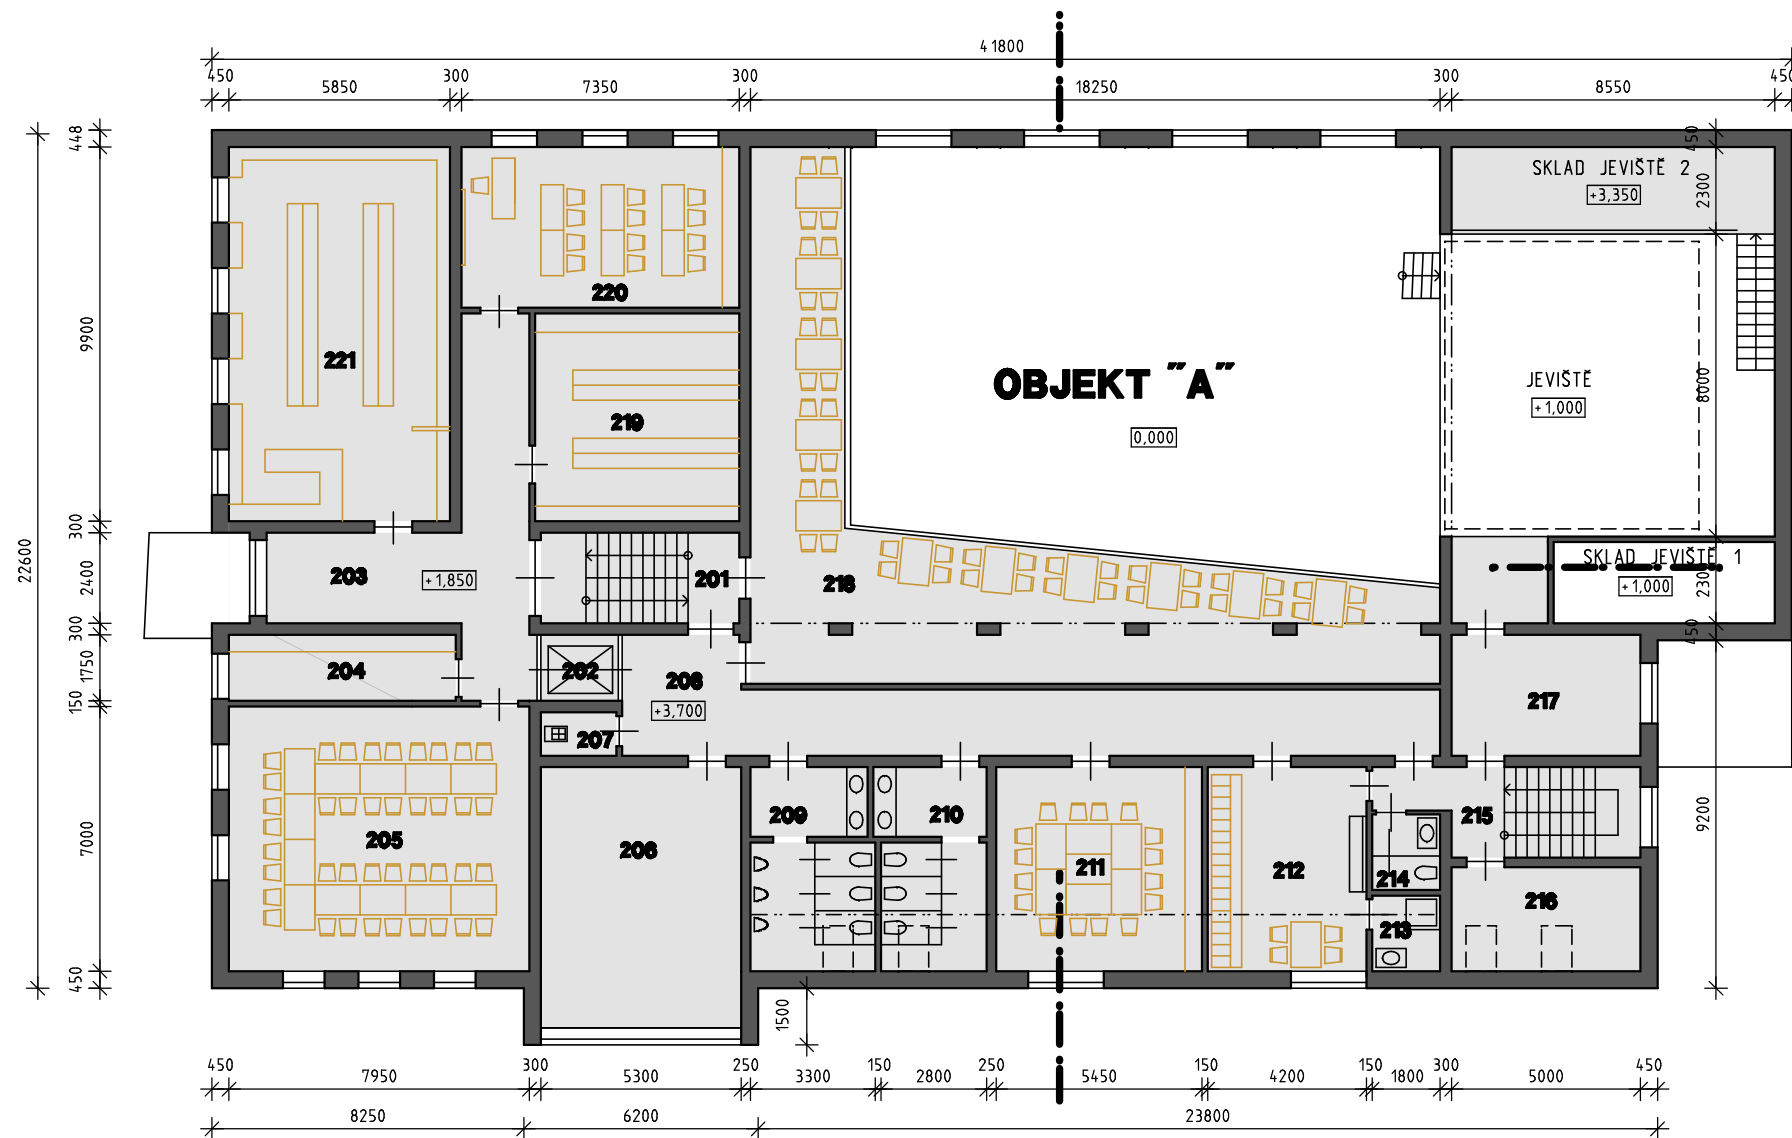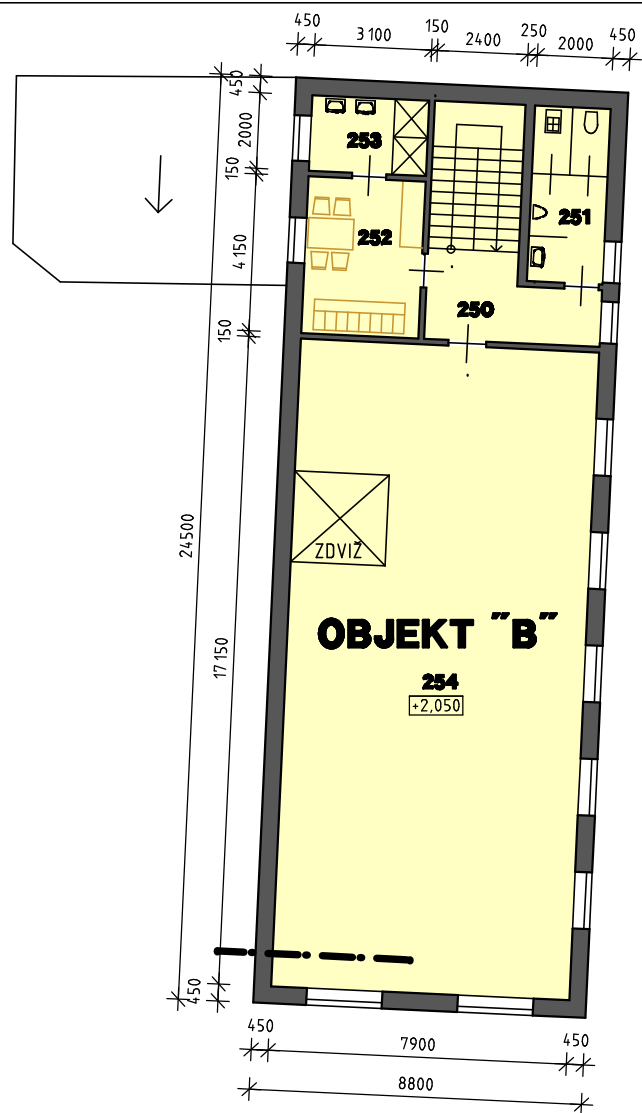

LEGENDA MÍSTNOSTÍ OBJEKT "A"


201	SCHODIŠTĚ CHŮC	12,8 m ²
202	VÝTAH	3,9 m ²
203	SCHODBA	30,4 m ²
204	SKLAD	10,4 m ²
205	KLUBOVNA	55,7 m ²
206	ZUŠ	36,6 m ²
207	ŮKLID	2,3 m ²
208	CHODBA	42,5 m ²
209	WC MUŽI	16,6 m ²
210	WC ŽENY	15,6 m ²
211	KLUBOVNA	29,4 m ²
212	ŠATNA ŮČINKUJÍCÍ	22,7 m ²
213	UMÝVÁRNA ŮČINKUJÍCÍ	3,6 m ²

LEGENDA MÍSTNOSTÍ OBJEKT "B"


214	WC ŮČINKUJÍCÍ	3,6 m ²	250	SCHODIŠTĚ	18,5 m ²
215	SCHODIŠTĚ	14,4 m ²	251	WC	9,3 m ²
216	KANCELÁŘ	13,8 m ²	252	ŠATNA, DENNÍ MÍSTNOST	12,9 m ²
217	TECHNICKÁ MÍSTNOST	16,0 m ²	253	UMÝVÁRNA	6,2 m ²
218	SÁL GALERIE	87,6 m ²	254	SKLAD, DÍLNA	135,5 m ²
219	ARCHIV ŮŮ	29,7 m ²			
220	KLUBOVNA	31,2 m ²			
221	KNIHOVNA	57,9 m ²			

BILANCE PLOCH


OBJEKT "A"	
UŽITNÁ PLOCHA 2.NP	562 m ²
OBJEKT "B"	
UŽITNÁ PLOCHA 2.NP	115 m ²

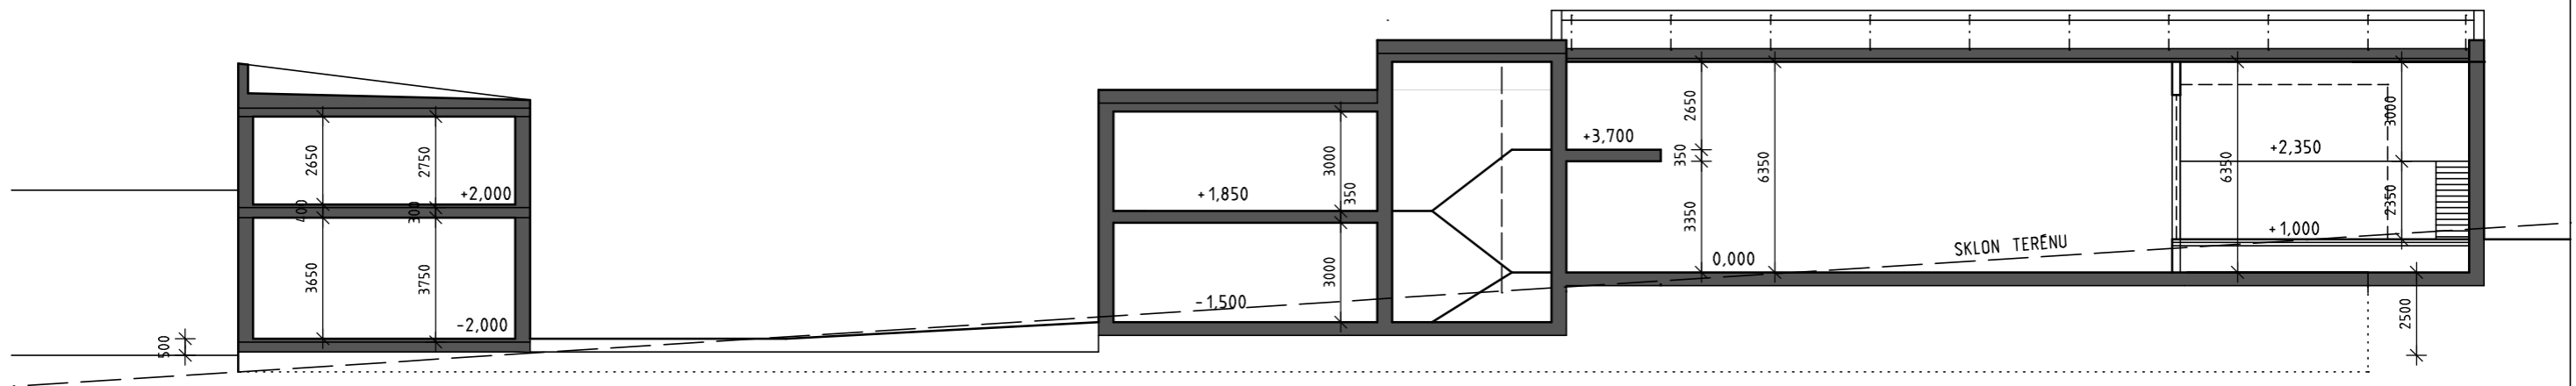

PODÉLNÝ ŘEZ

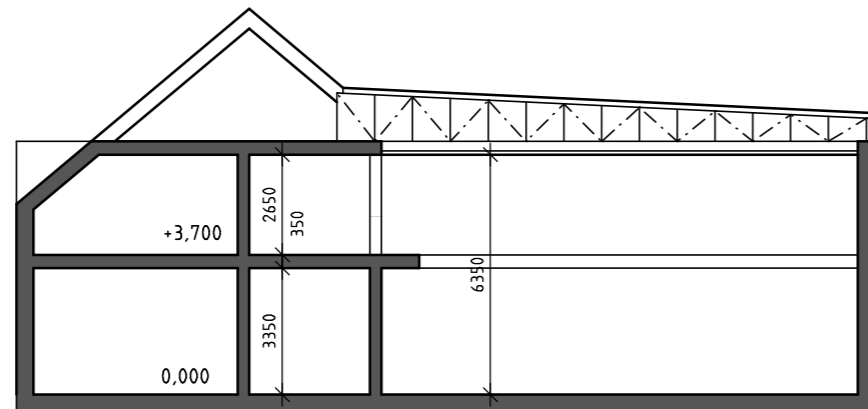

ŘEZ PŘÍČNÝ

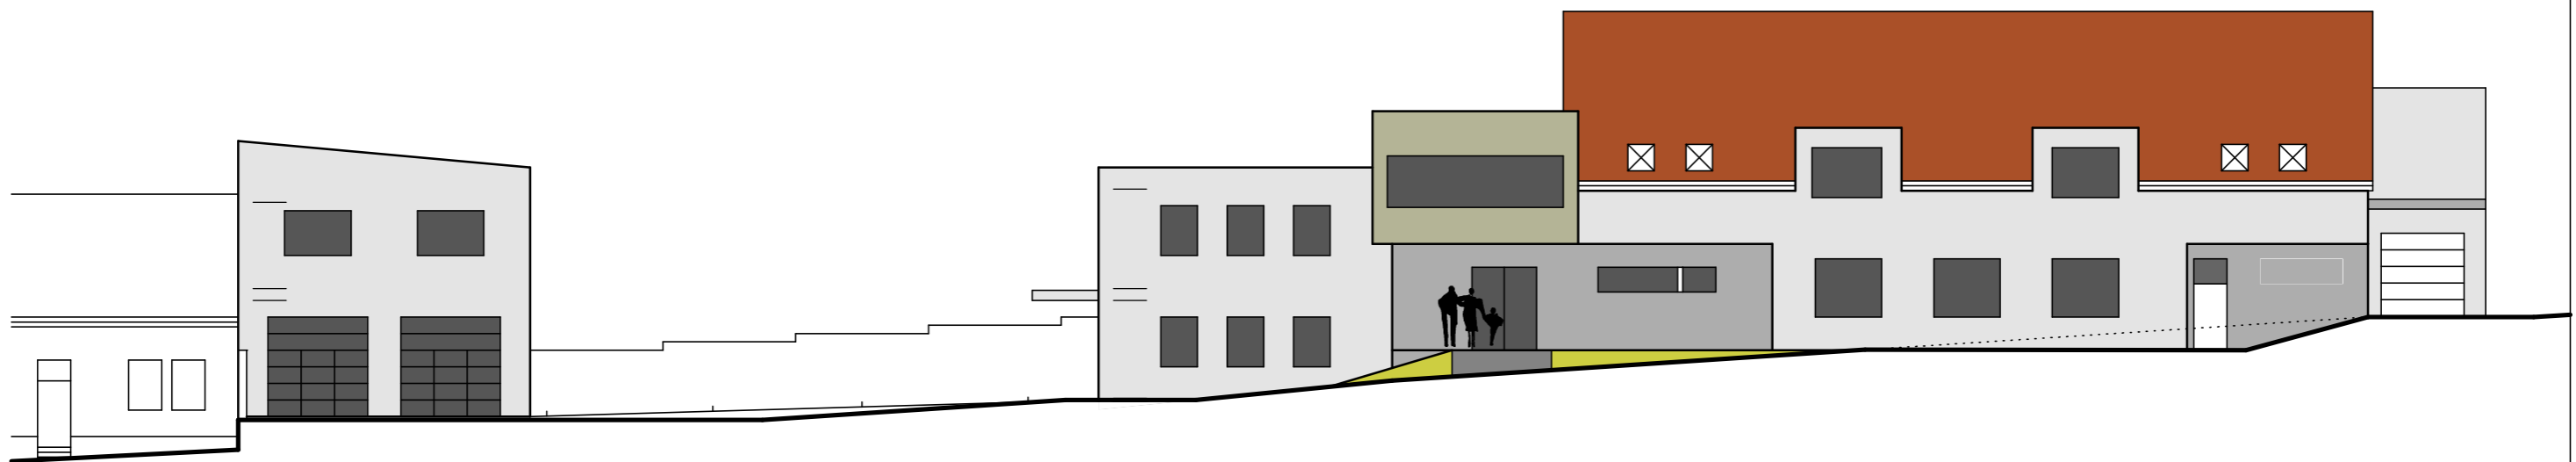

POHLED ULIČNÍ