


# Tupesy na Moravě

771554

**LEGENDA :**

- NAVRHOVANÁ KANALIZACE SPLAŠKOVÁ
- NAVRHOVANÁ KANALIZACE DEŠŤOVÁ
- NAVRHOVANÝ VODOVOD
- NAVRHOVANÝ STL PLYNOVOD
- NAVRHOVANÉ KABELOVÉ VEDENÍ NN
- NAVRHOVANÁ ULIČNÍ ČÁRA
- HRANICE KATASTRÁLNÍCH ÚZEMÍ
- KATASTRÁLNÍ MAPA - HRANICE POZEMKŮ
- KATASTRÁLNÍ MAPA - HRANICE POZEMKŮ
- KATASTRÁLNÍ MAPA - HRANICE POZEMKŮ - SLUČKA
- PARCELNÍ ČÍSLO, ČÍSLO STAVEBNÍ PARCELY

1247/2 1247

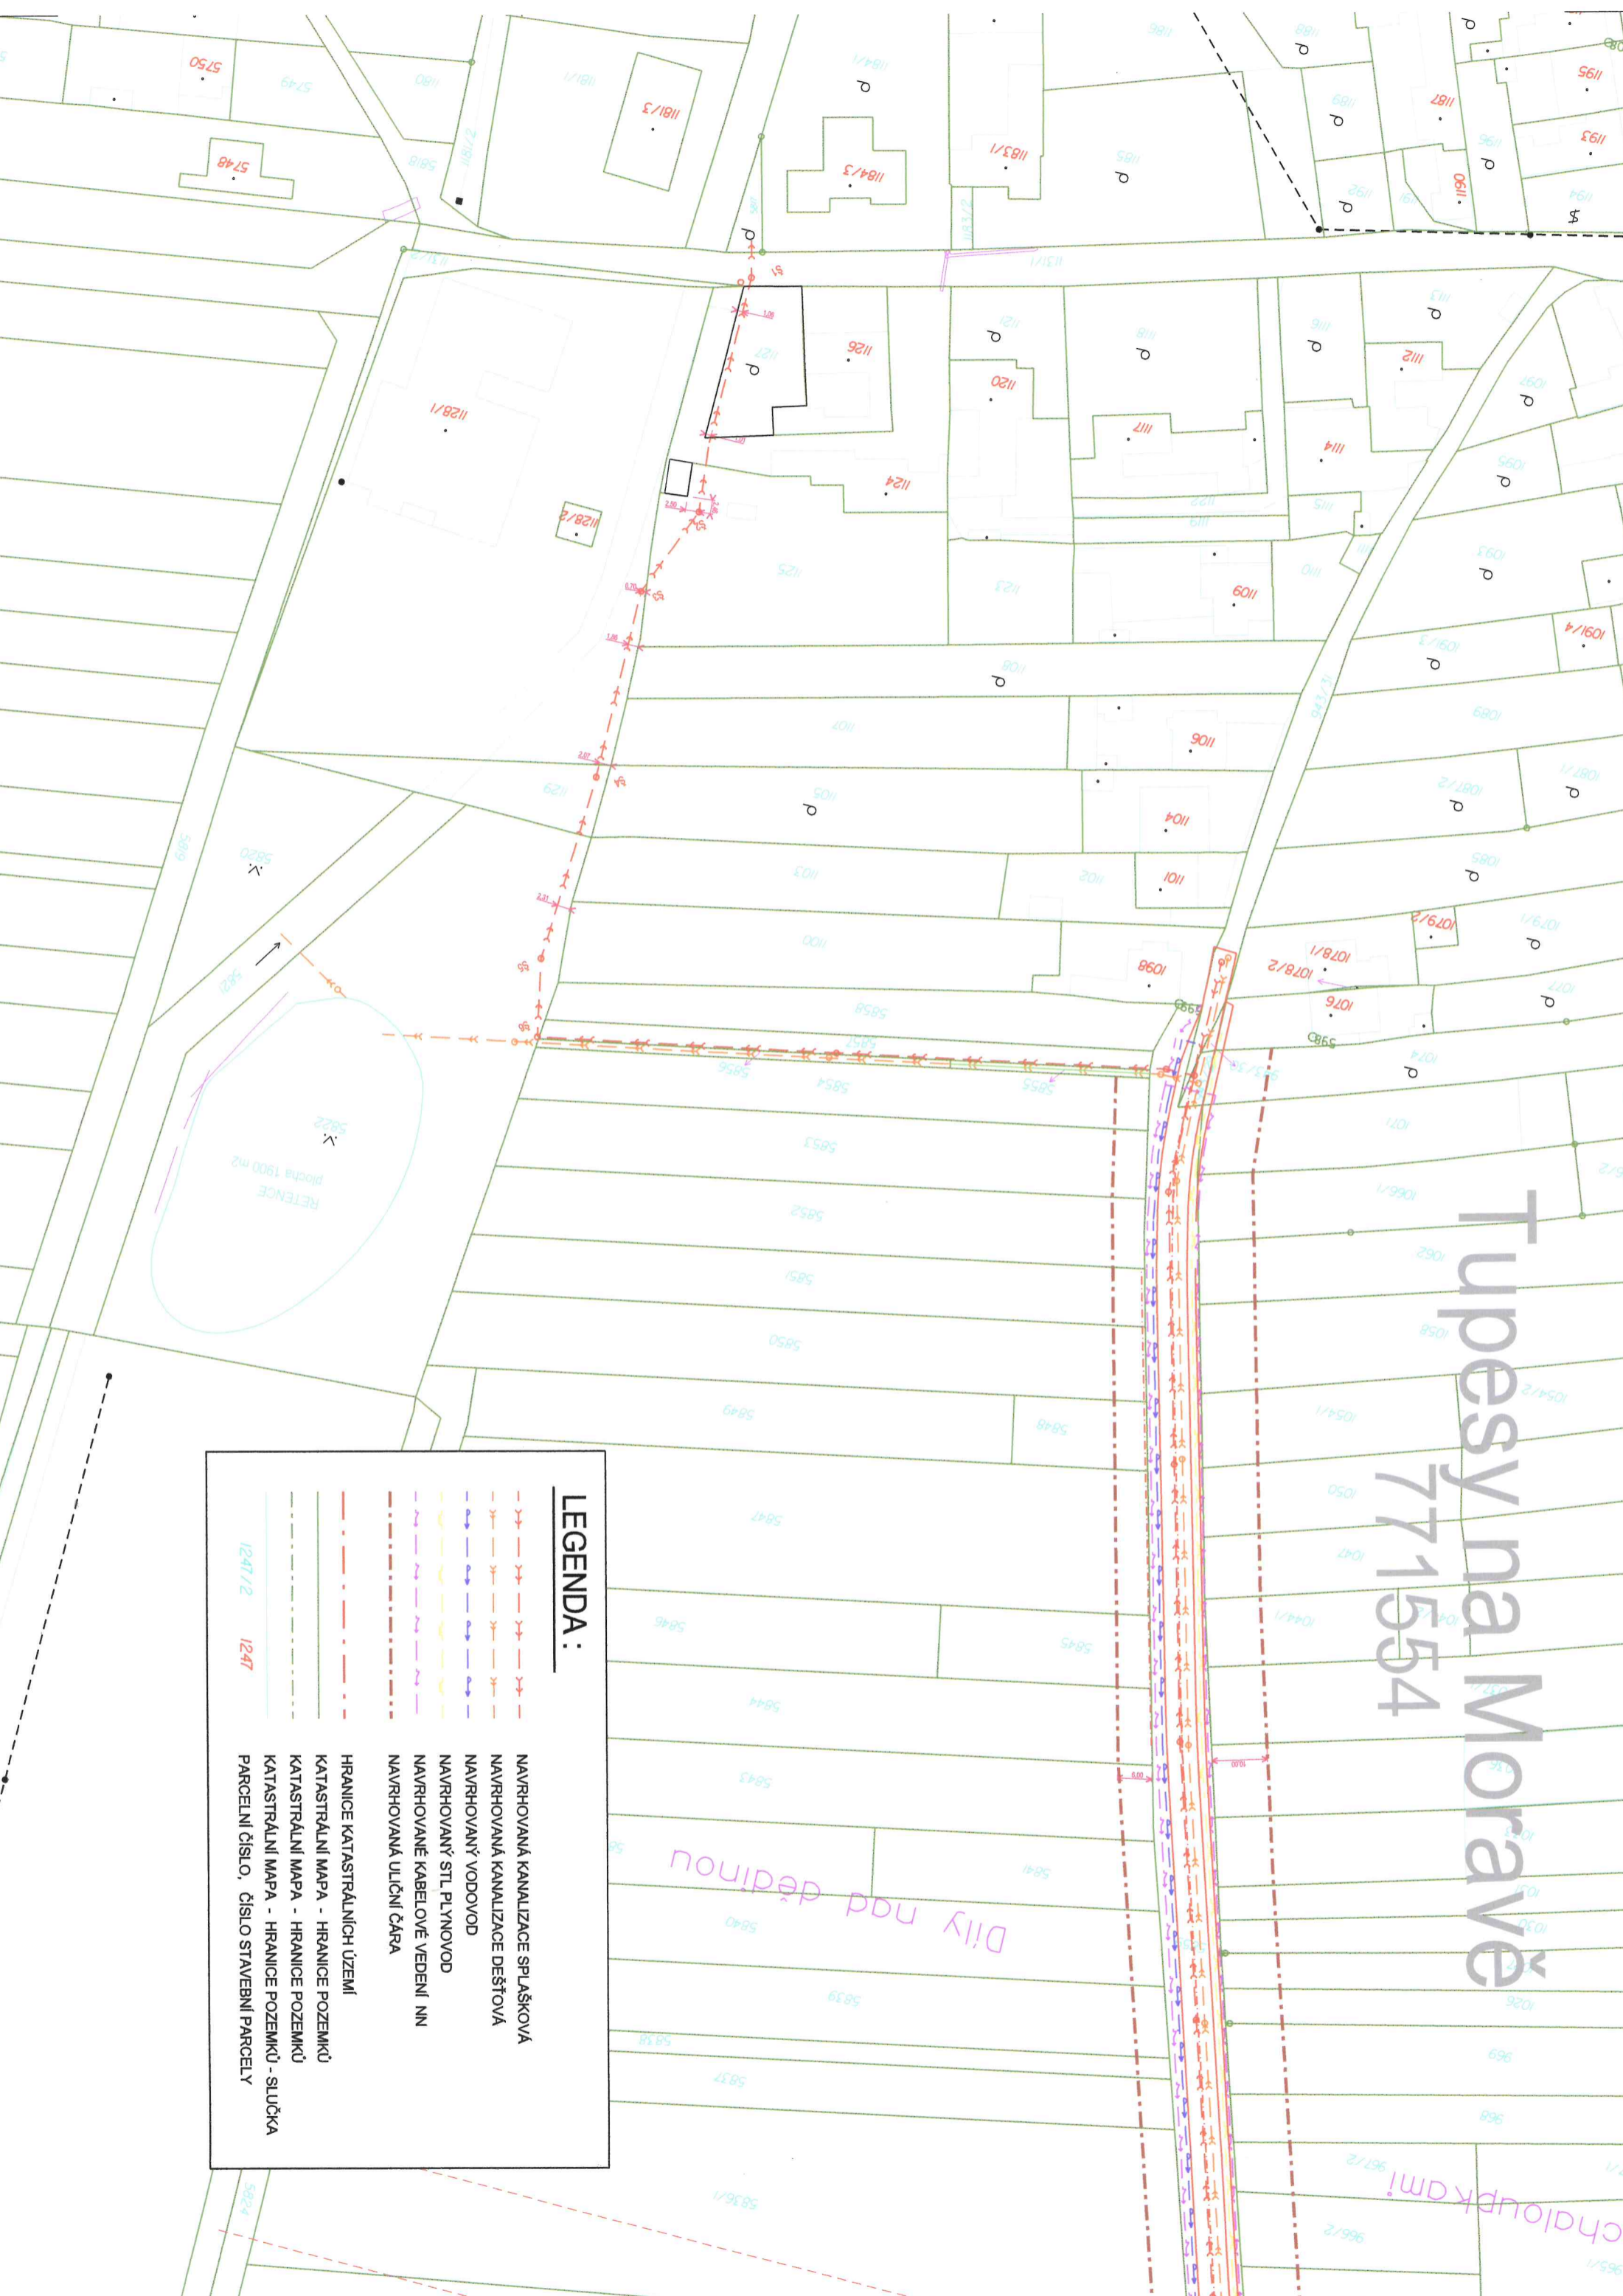

Dily nad dědinou

Chaloupkami!