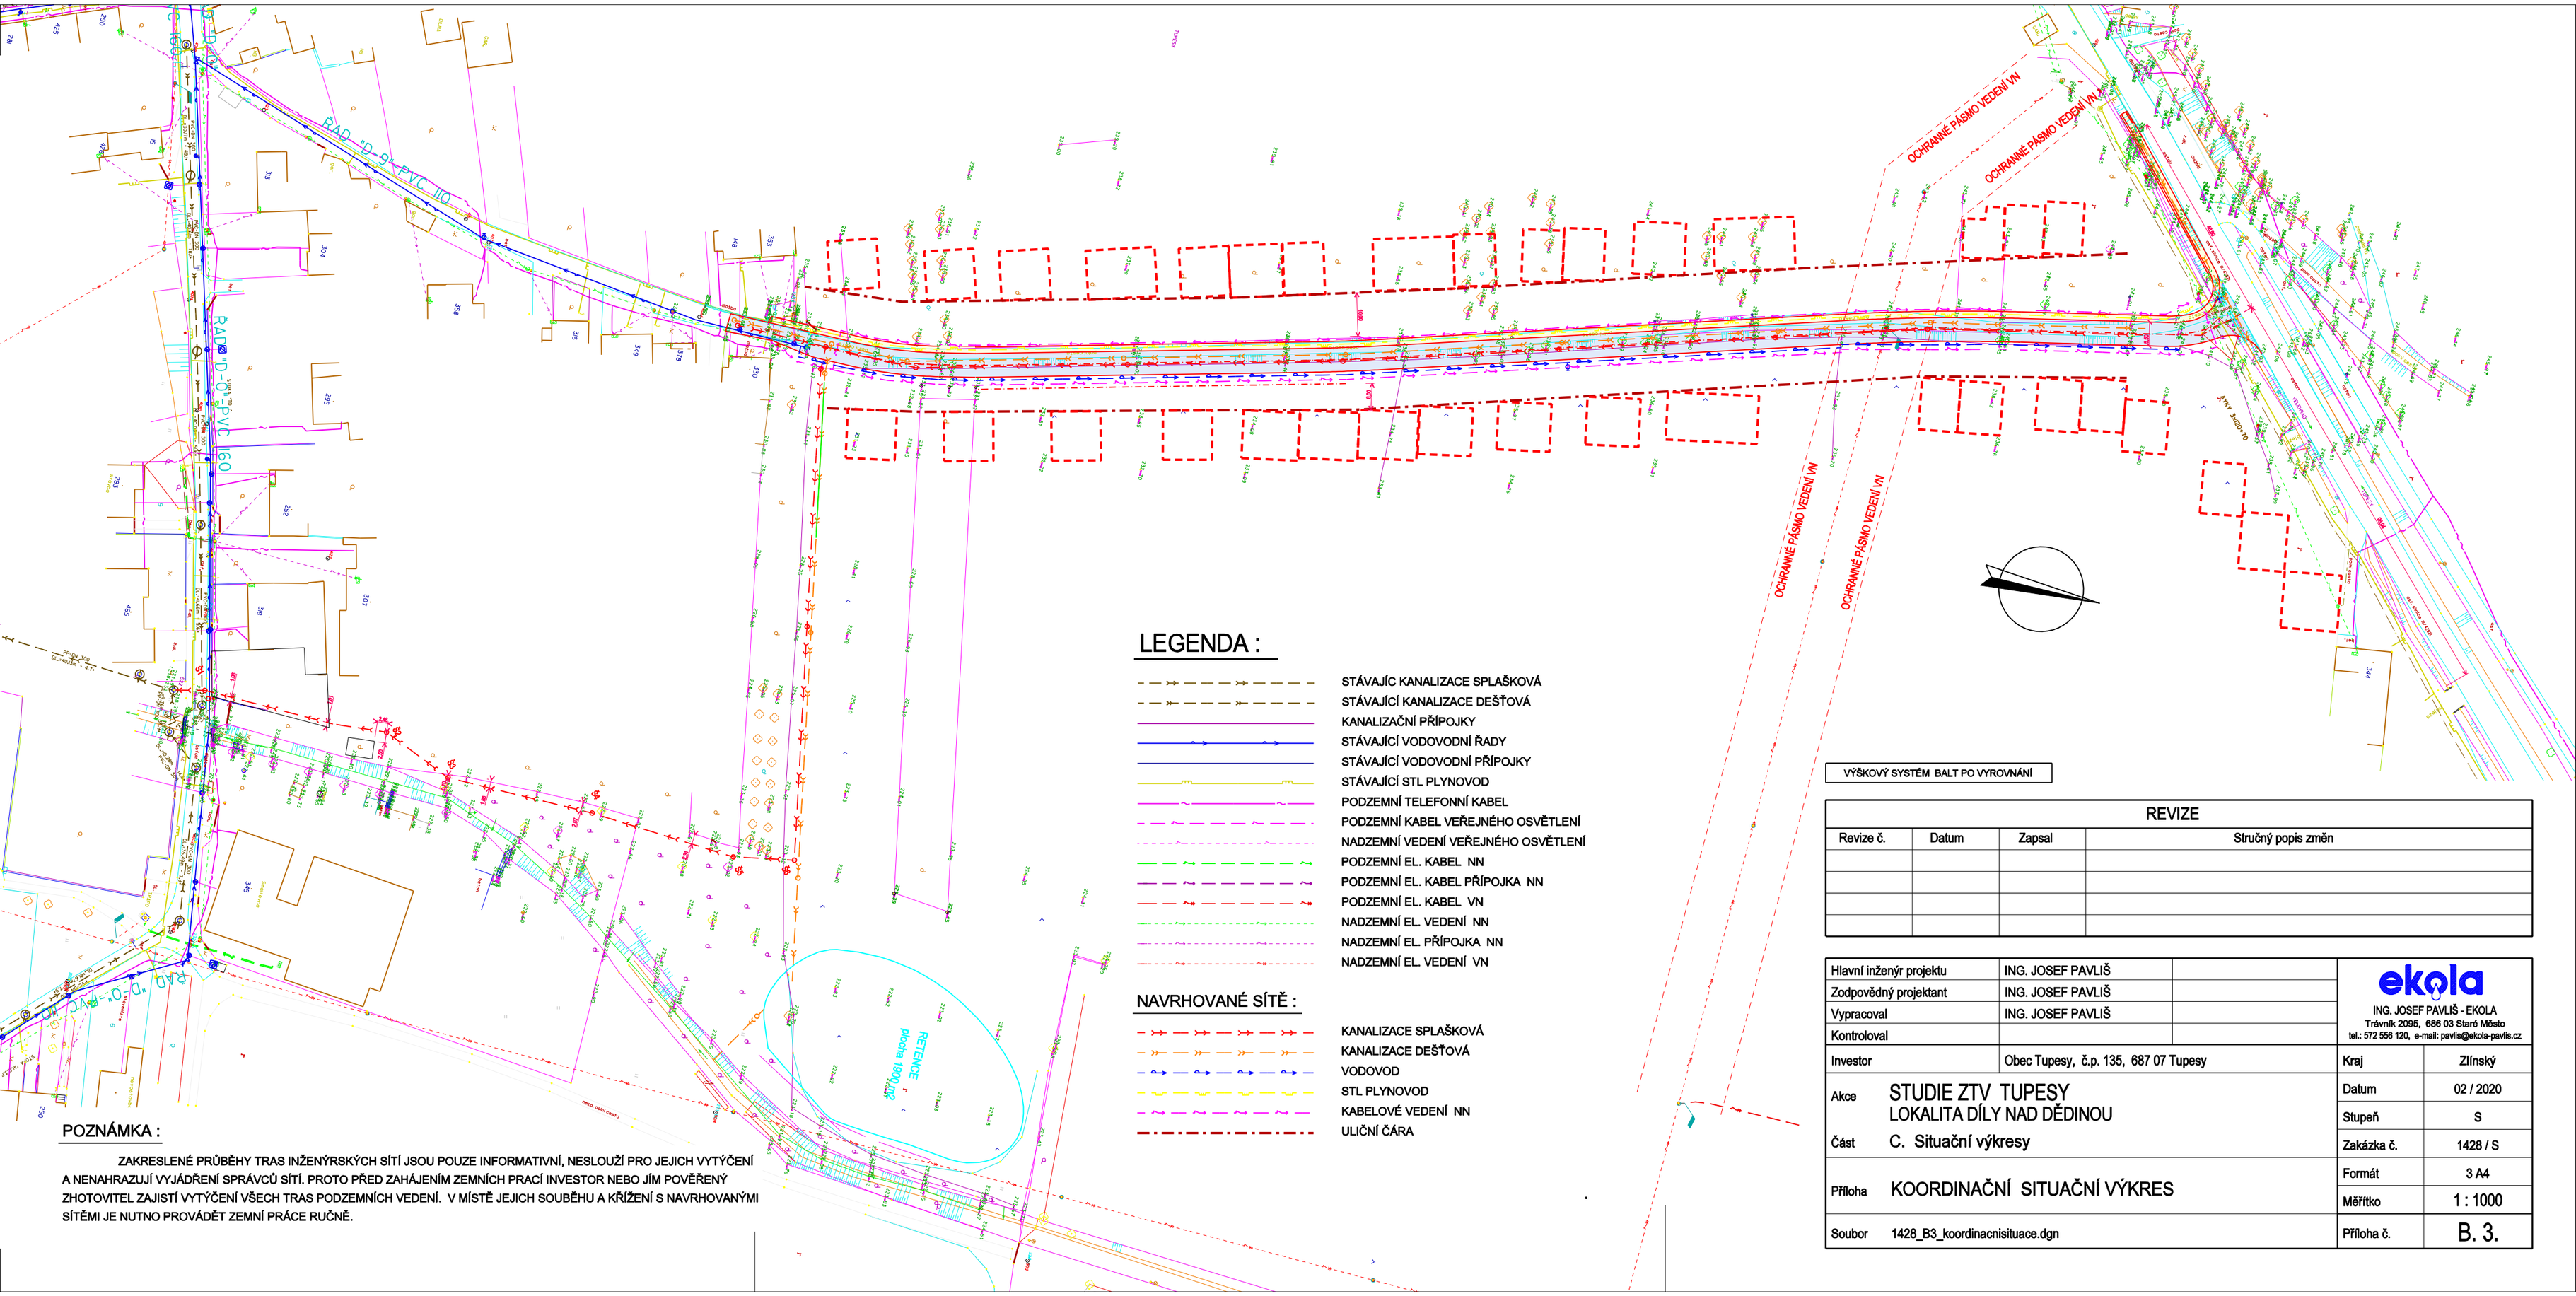

LEGENDA :

- STÁVAJÍC KANALIZACE SPLAŠKOVÁ
- STÁVAJÍCÍ KANALIZACE DEŠŤOVÁ
- KANALIZAČNÍ PŘÍPOJKY
- STÁVAJÍCÍ VODOVODNÍ ŘADY
- STÁVAJÍCÍ VODOVODNÍ PŘÍPOJKY
- STÁVAJÍCÍ STL PLYNOVOD
- PODZEMNÍ TELEFONNÍ KABEL
- PODZEMNÍ KABEL VEŘEJNÉHO OSVĚTLENÍ
- NADZEMNÍ VEDENÍ VEŘEJNÉHO OSVĚTLENÍ
- PODZEMNÍ EL. KABEL NN
- PODZEMNÍ EL. KABEL PŘÍPOJKA NN
- PODZEMNÍ EL. KABEL VN
- NADZEMNÍ EL. VEDENÍ NN
- NADZEMNÍ EL. PŘÍPOJKA NN
- NADZEMNÍ EL. VEDENÍ VN

NAVRHOVANÉ SÍTĚ :

- KANALIZACE SPLAŠKOVÁ
- KANALIZACE DEŠŤOVÁ
- VODOVOD
- STL PLYNOVOD
- KABELOVÉ VEDENÍ NN
- ULIČNÍ ČÁRA

POZNÁMKA :

ZAKRESLENÉ PRŮBĚHY TRAS INŽENÝRSKÝCH SÍTÍ JSOU POUZE INFORMATIVNÍ, NESLOUŽÍ PRO JEJICH VYTÝČENÍ A NENAHRAZUJÍ VYJÁDŘENÍ SPRÁVCŮ SÍTÍ. PROTO PŘED ZAHÁJENÍM ZEMNÍCH PRACÍ INVESTOR NEBO JÍM POVĚŘENÝ ZHOTOVITEL ZAJISTÍ VYTÝČENÍ VŠECH TRAS PODZEMNÍCH VEDENÍ. V MÍSTĚ JEJICH SOUBĚHU A KŘÍŽENÍ S NAVRHOVANÝMI SÍTĚMI JE NUTNO PROVÁDĚT ZEMNÍ PRÁCE RUČNĚ.

VÝŠKOVÝ SYSTÉM BALT PO VYROVNÁNÍ

REVIZE			
Revize č.	Datum	Zapsal	Stručný popis změn

Hlavní inženýr projektu	ING. JOSEF PAVLIŠ		
Zodpovědný projektant	ING. JOSEF PAVLIŠ		
Vypracoval	ING. JOSEF PAVLIŠ		
Kontroloval			
Investor	Obec Tupesy, č.p. 135, 687 07 Tupesy	Kraj	Zlínský
Akce	STUDIE ZTV TUPESY LOKALITA DÍLY NAD DĚDINOU	Datum	02 / 2020
		Stupeň	S
Část	C. Situační výkresy	Zakázka č.	1428 / S
Příloha	KOORDINAČNÍ SITUAČNÍ VÝKRES	Formát	3 A4
		Měřítko	1 : 1000
Soubor	1428_B3_koordinacnisituace.dgn	Příloha č.	B. 3.

ekola
ING. JOSEF PAVLIŠ - EKOLA
Trávník 2095, 686 03 Staré Město
tel.: 572 556 120, e-mail: pavlis@ekola-pavlis.cz