


POVRCH
KATASTR

polní cesta - pole
Tupysej

PODÉLNÝ PROFIL KOMUNIKACE

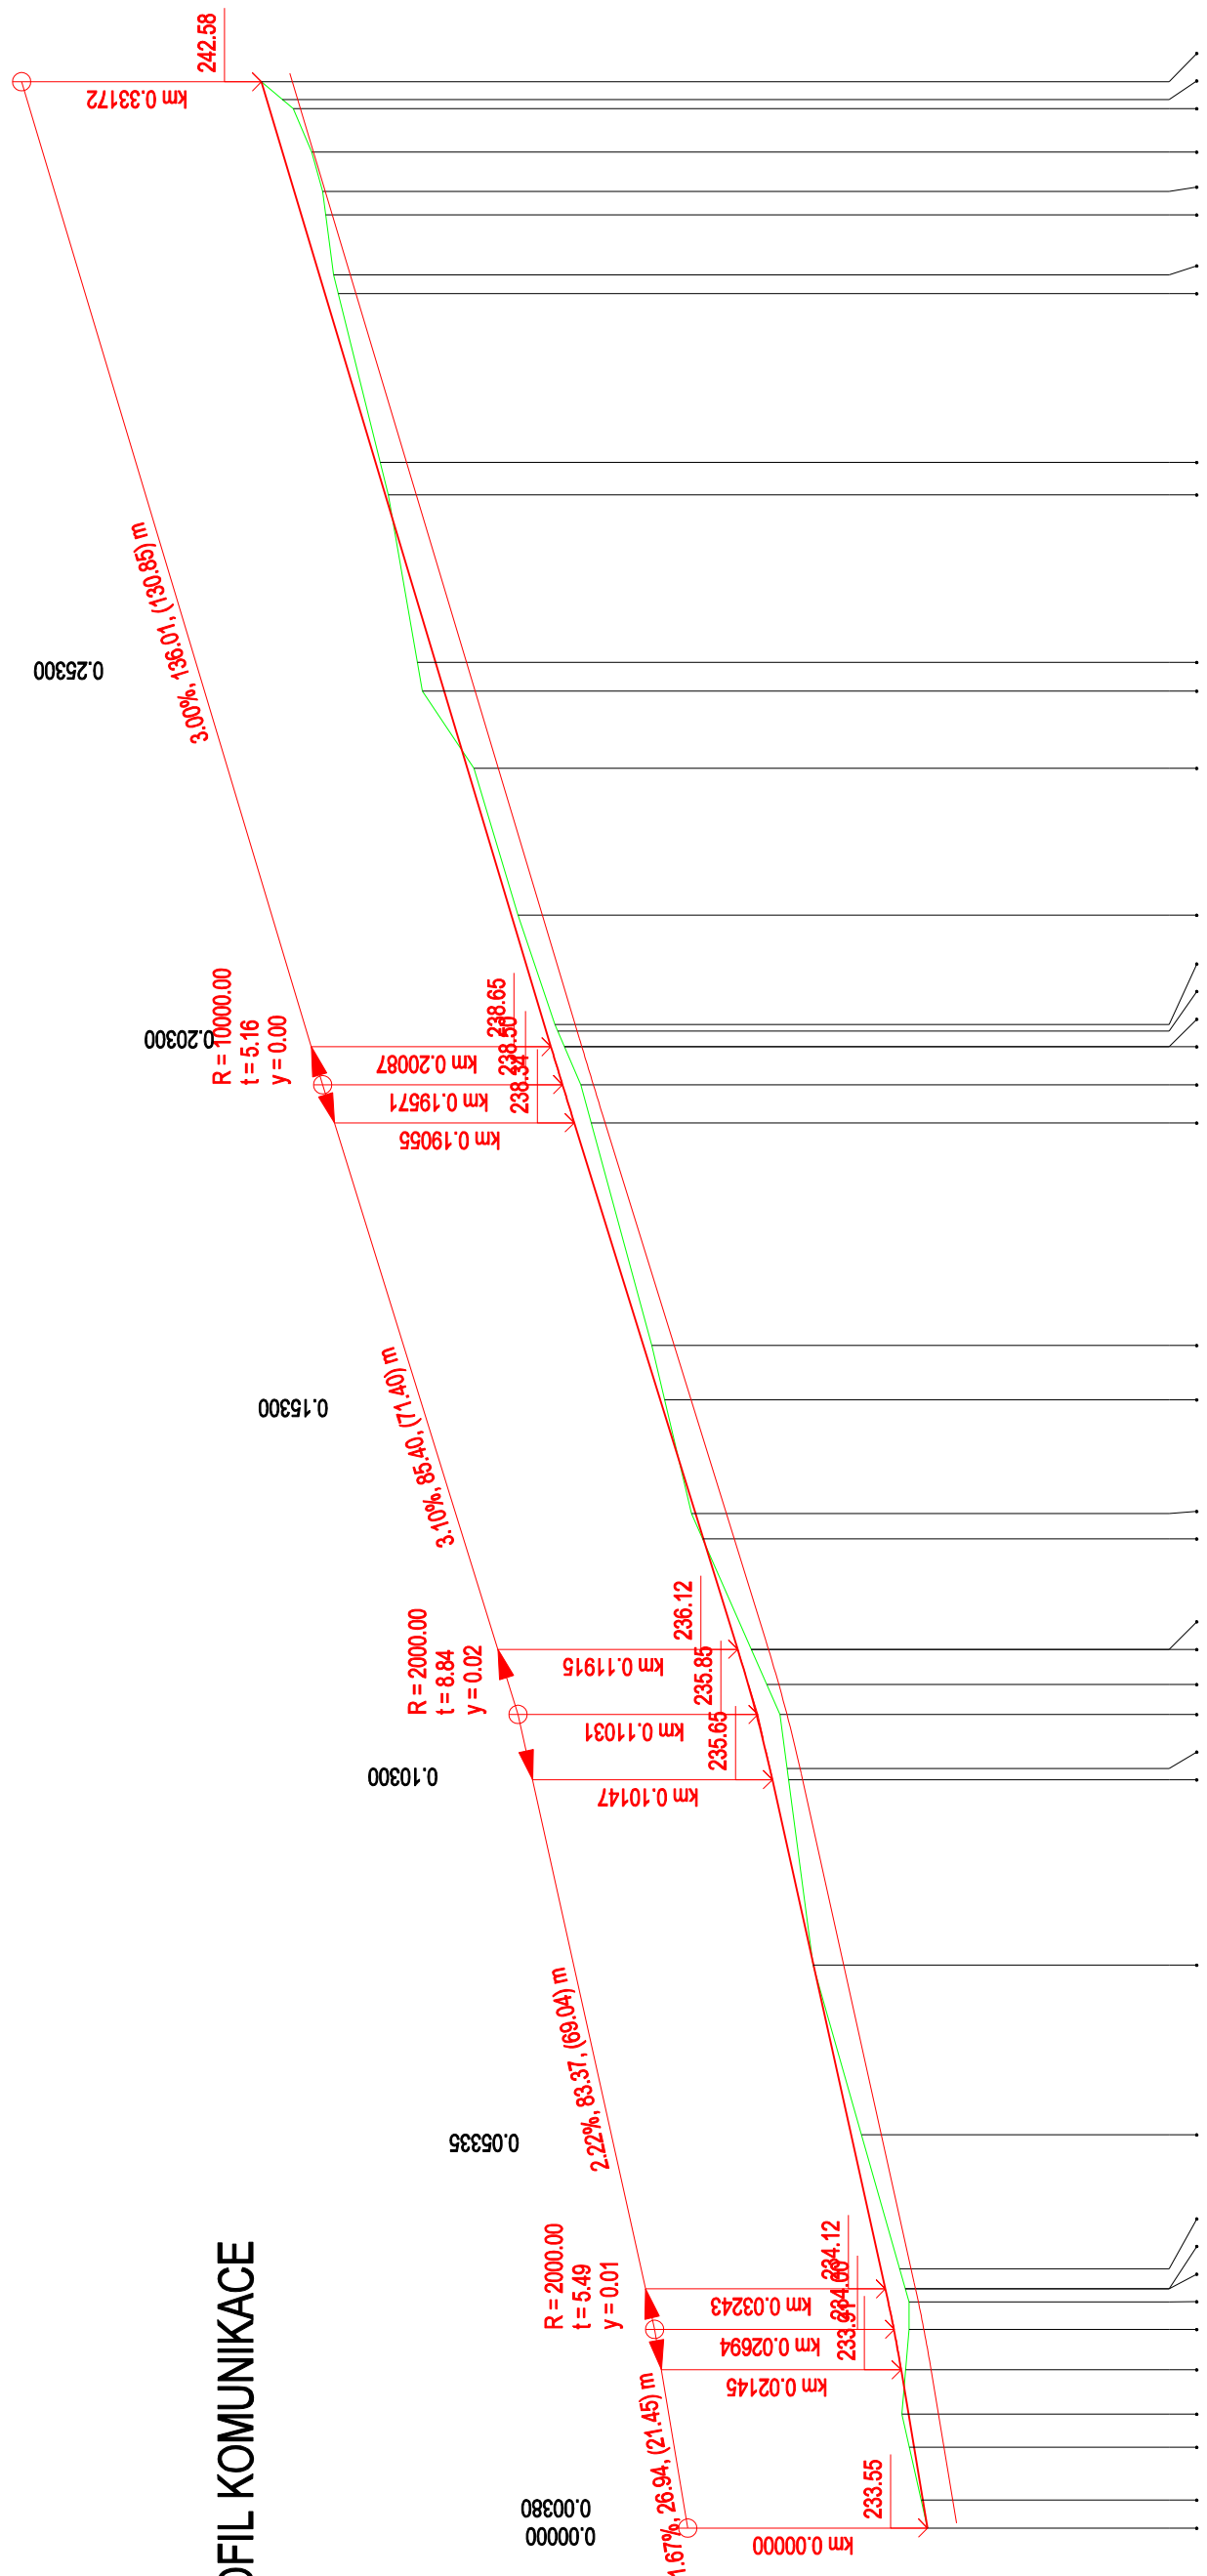

SKLONOVÉ POMĚRY
MĚŘÍTKA X/Y 1:1000 / 1:100

LEGENDA TYPŮ ČAR
TERÉN
NIVELETA

KÓTY NIVELETY

KÓTY TERÉNU

SROVNÁVACÍ ROVINA: 227

STANIČENÍ

VZDÁLENOST PŘÍČNÝCH ŘEZŮ
KONSTRUKCE KOMUNIKACE

SMĚROVÉ POMĚRY

